


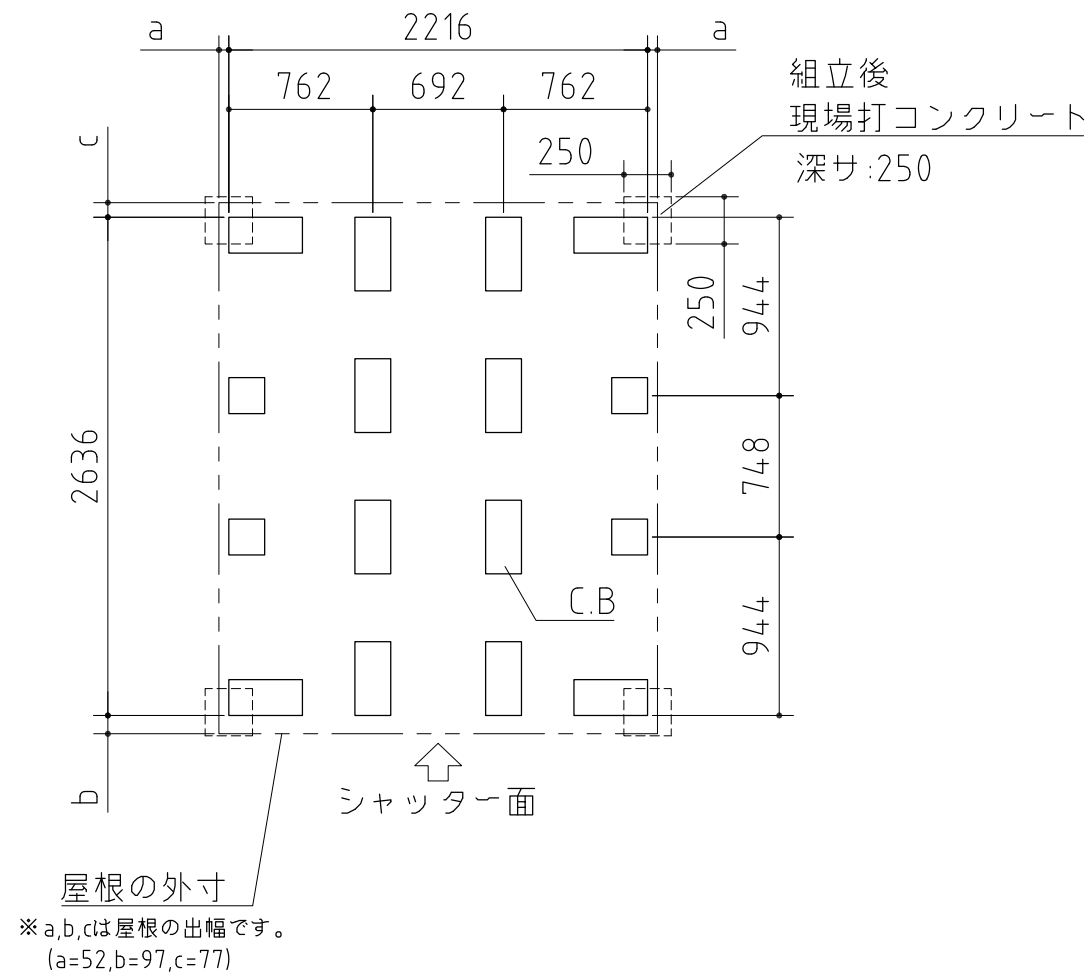

基礎詳細	アンカー部詳細	
	地盤が土の場合	地盤がコンクリートの場合 ※オールアンカーM10(市販品) が4本必要になります
	A寸法: 100～150mmに対応	B寸法: 100～120mmに対応
		C寸法: 140～175,190mmに対応

基礎図

機種名 FM-2226HYN

※寒冷地等は地域の実情に合わせた基礎にしてください。

＜縮尺＞ S=1/40
～一般型・多雪型・豪雪型～