


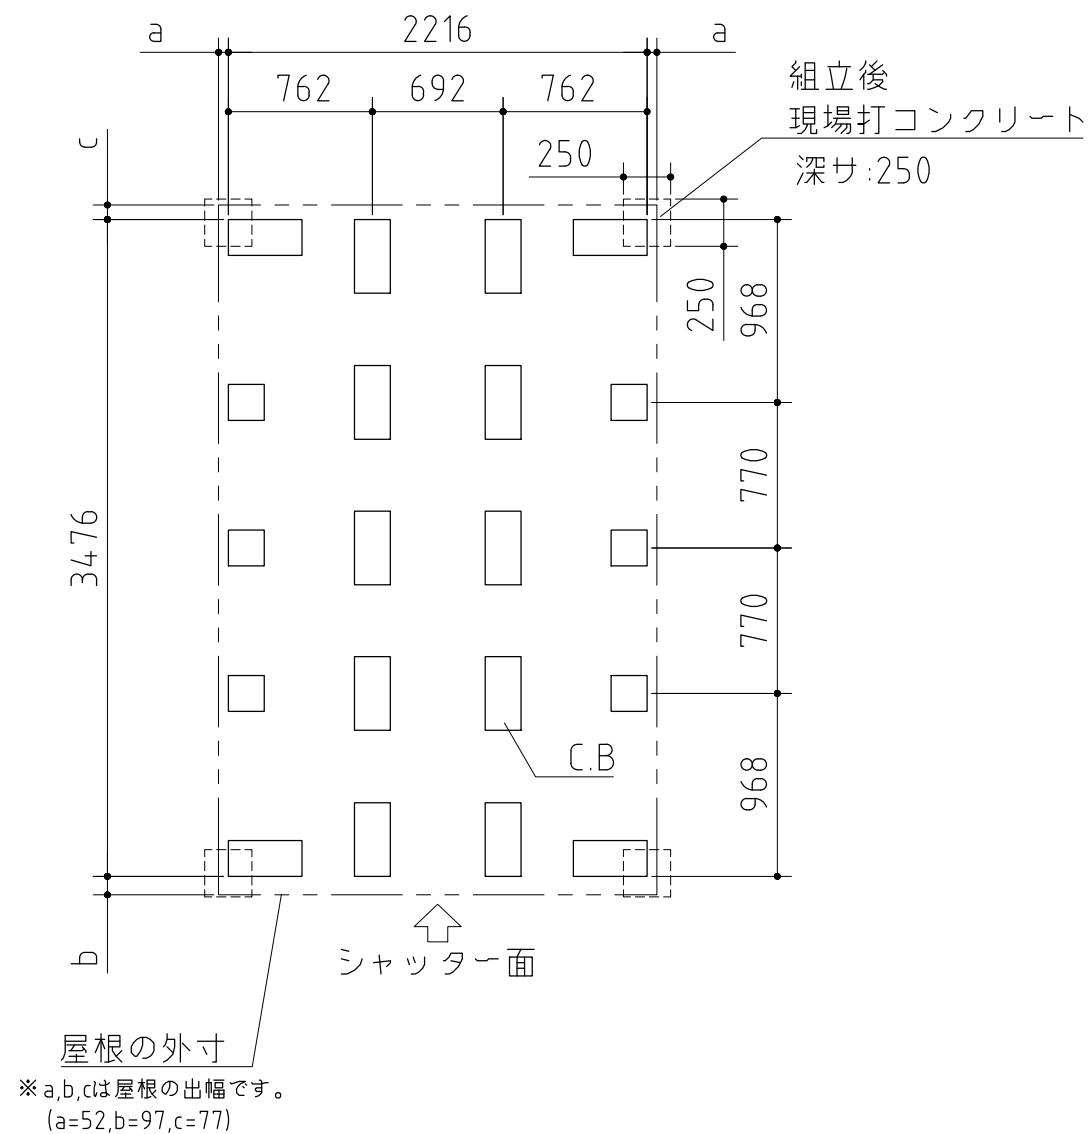

基礎詳細	アンカー部詳細		
	地盤が土の場合	地盤がコンクリートの場合 ※オールアンカーM10(市販品) が4本必要になります	
C.B 100x190x390 100x190x190 ▽ G.L	250 A寸法: 100~150mmに対応	B寸法: 100~120mmに対応	C寸法: 140~175,190mmに対応

基礎図	＜縮尺＞ S=1/40 ～一般型～
機種名	FM-2235HYN
※寒冷地等は地域の実情に合わせた基礎にして下さい。	