


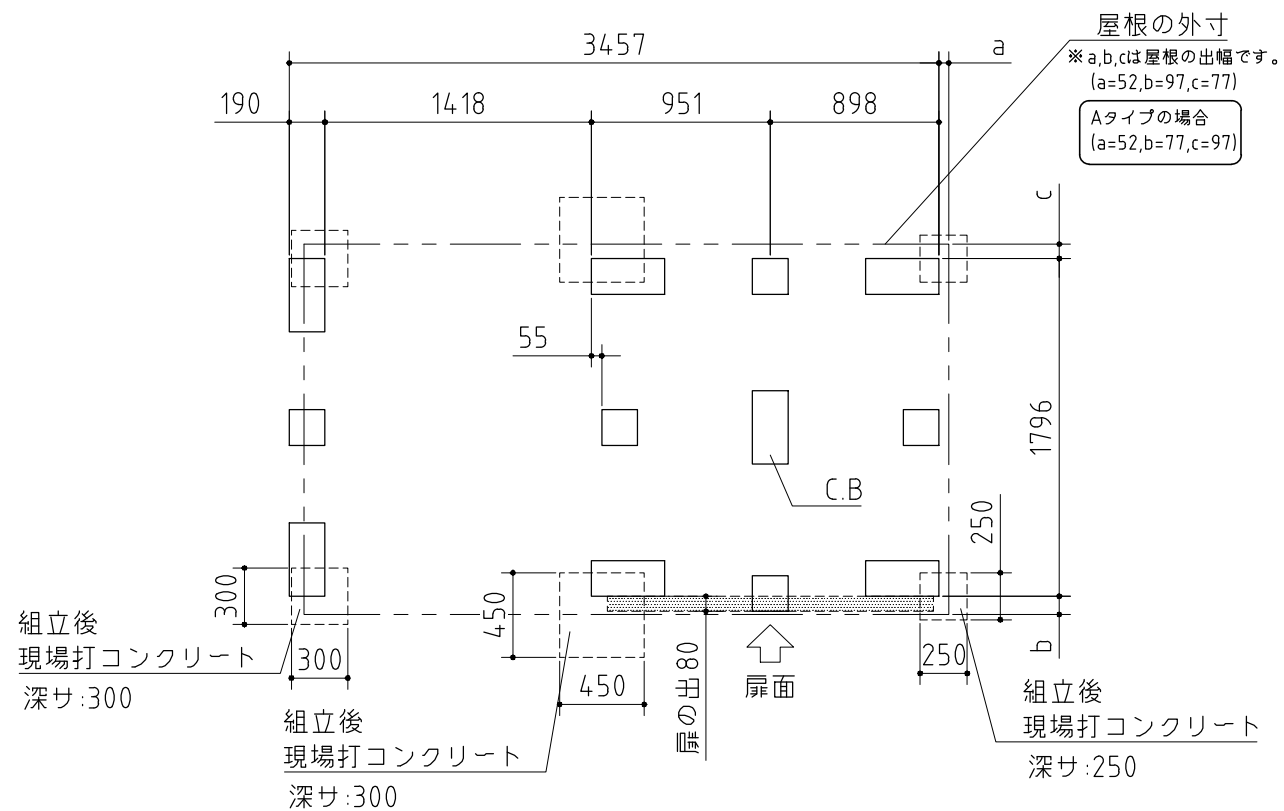

基礎詳細	アンカー部詳細		
	地盤が土の場合	地盤がコンクリートの場合 ※オールアンカーM10(市販品) が6本必要になります	
	A寸法: 100~150mmに対応	B寸法: 100~120mmに対応	C寸法: 140~175,190mmに対応

基礎図 <縮尺> S=1/40
~一般型・多雪型・豪雪型~

機種名 FW-15K+1818S(F)・H(F)
FW-15K+1818SA(F)・HA(F)

※寒冷地等は地域の実情に合わせた基礎に下さい。