


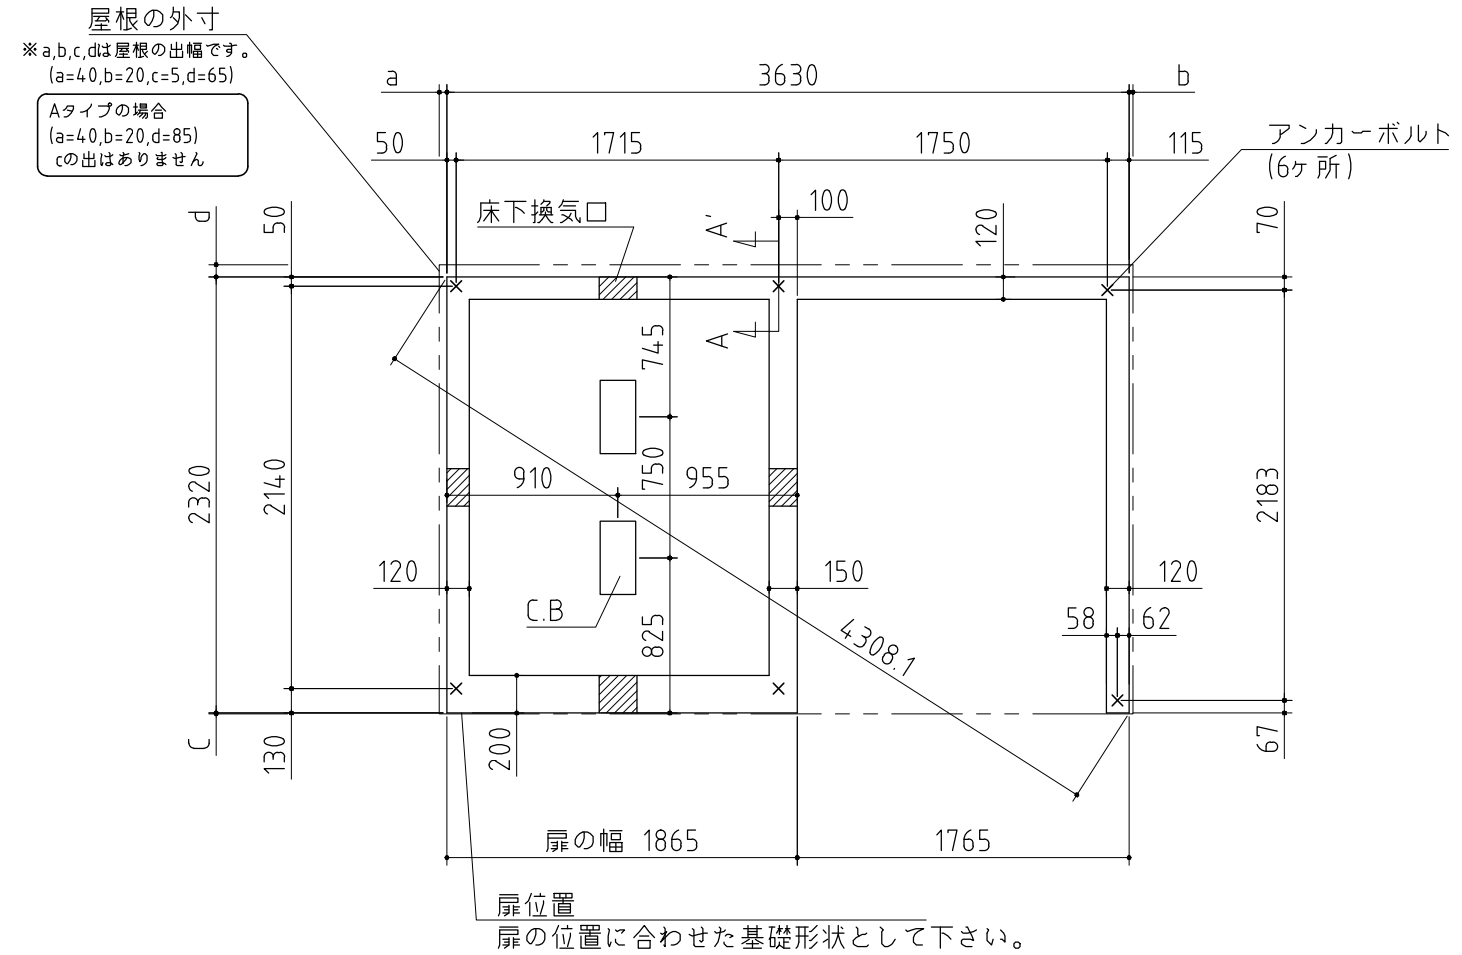

⚠ 注意
アンカーボルトは布基礎芯ではありません。

×・・・アンカーボルト位置を示す。

基礎詳細		
基礎断面	A-A'断面	開放スペース
基礎天は面取しないでください 120 150 200 540 150 300 D13 D10@300 D10 D10@300 D10 C.B.	※ワッシャー一枚 ナット2個 ※アンカーボルト M10×160以上 (M12でも可) 70 50 35~40 ※別途手配品	柱(開放スペース側) アンカープレート WC (別売) ▽ G.L.

基礎図

機種名

FW-1822+18KS(F)・H(F)
FW-1822+18KSA(F)・HA(F)

※寒冷地等は地域の実情に合わせた基礎にして下さい。
※布基礎には換気口を設けてください。