


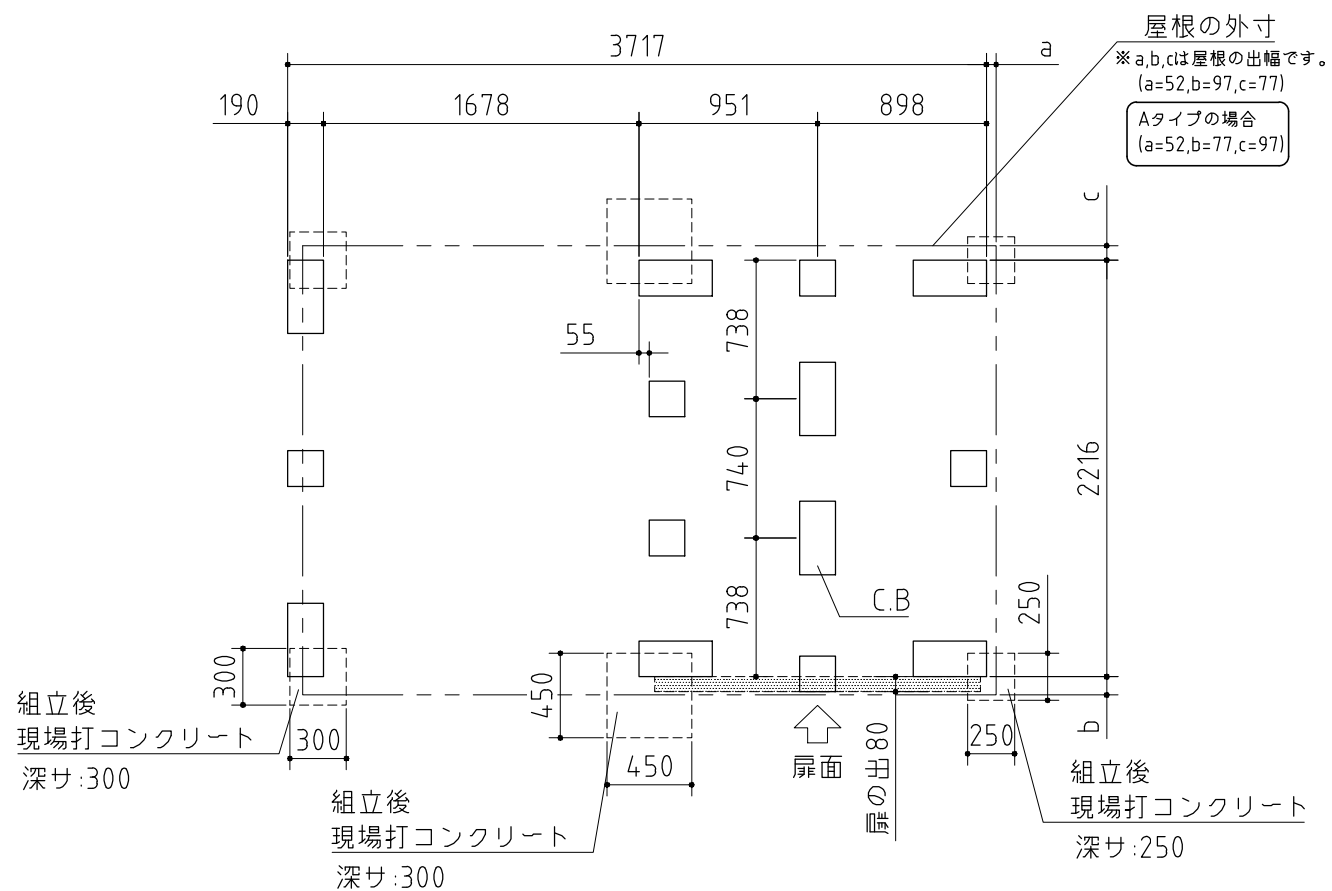

| 基礎詳細 | アンカー部詳細 |                                             |  |
|------|---------|---------------------------------------------|--|
|      | 地盤が土の場合 | 地盤がコンクリートの場合<br>※オールアンカーM10(市販品) が6本必要になります |  |
|      |         |                                             |  |

基礎図

<縮尺> S=1/40  
 ~一般型・多雪型・豪雪型~

機種名

FW-18K+1822S(F)・H(F)  
 FW-18K+1822SA(F)・HA(F)

※寒冷地等は地域の実情に合わせた基礎に下さい。