


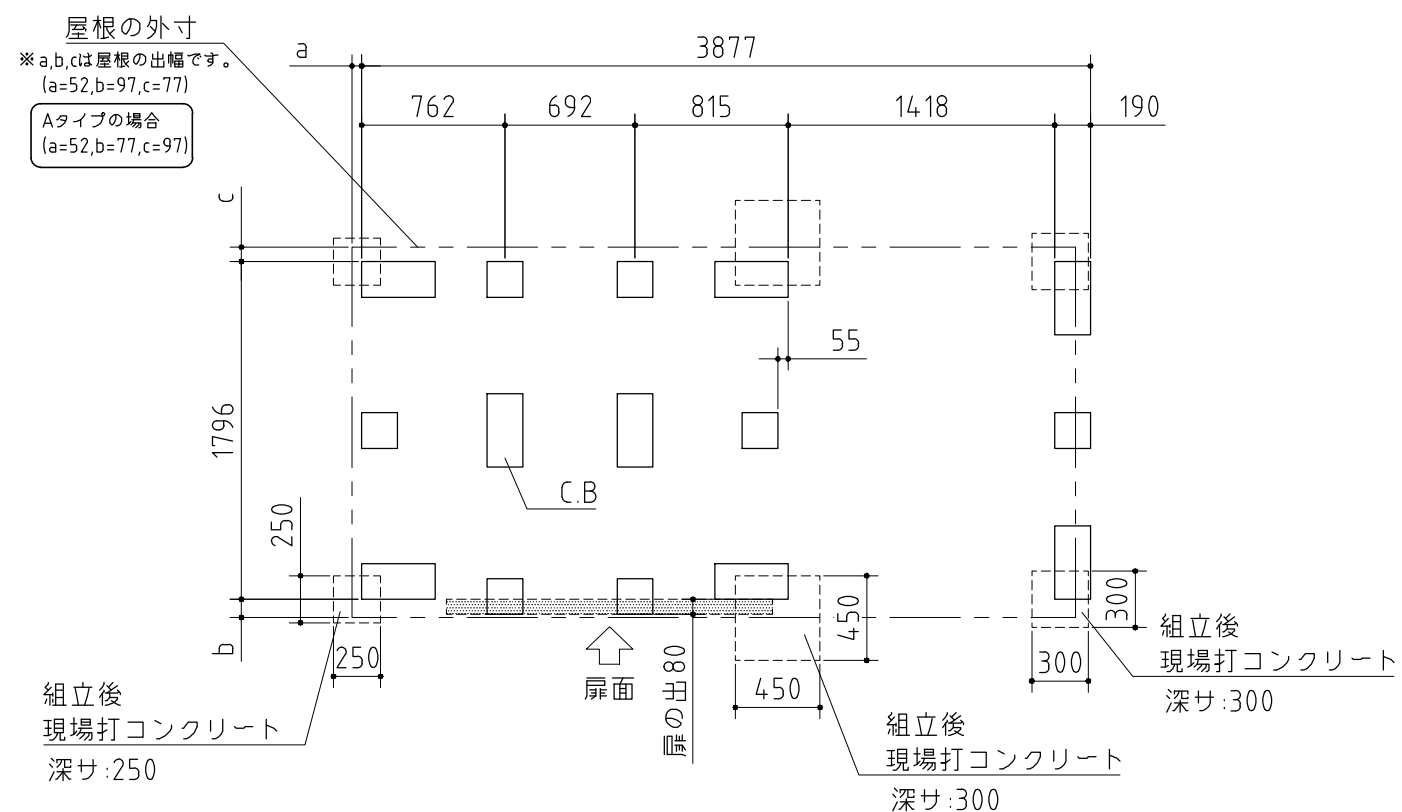

基礎詳細	アンカー部詳細		
	地盤が土の場合	地盤がコンクリートの場合 ※オールアンカーM10(市販品) が6本必要になります	
C.B. 100×190×390 100×190×190 ▽ G.L.	物置 開放スペース A 250 450 300 131 A寸法: 100~150mmに対応	物置 開放スペース B 131 B寸法: 100~120mmに対応	物置 開放スペース C 131 C寸法: 140~175,190mmに対応

基礎図

機種名

FW-2218+15KS(F)・H(F)
FW-2218+15KSA(F)・HA(F)

※寒冷地等は地域の実情に合わせた基礎にしてください。

<縮尺> S=1/40
~豪雪型~