


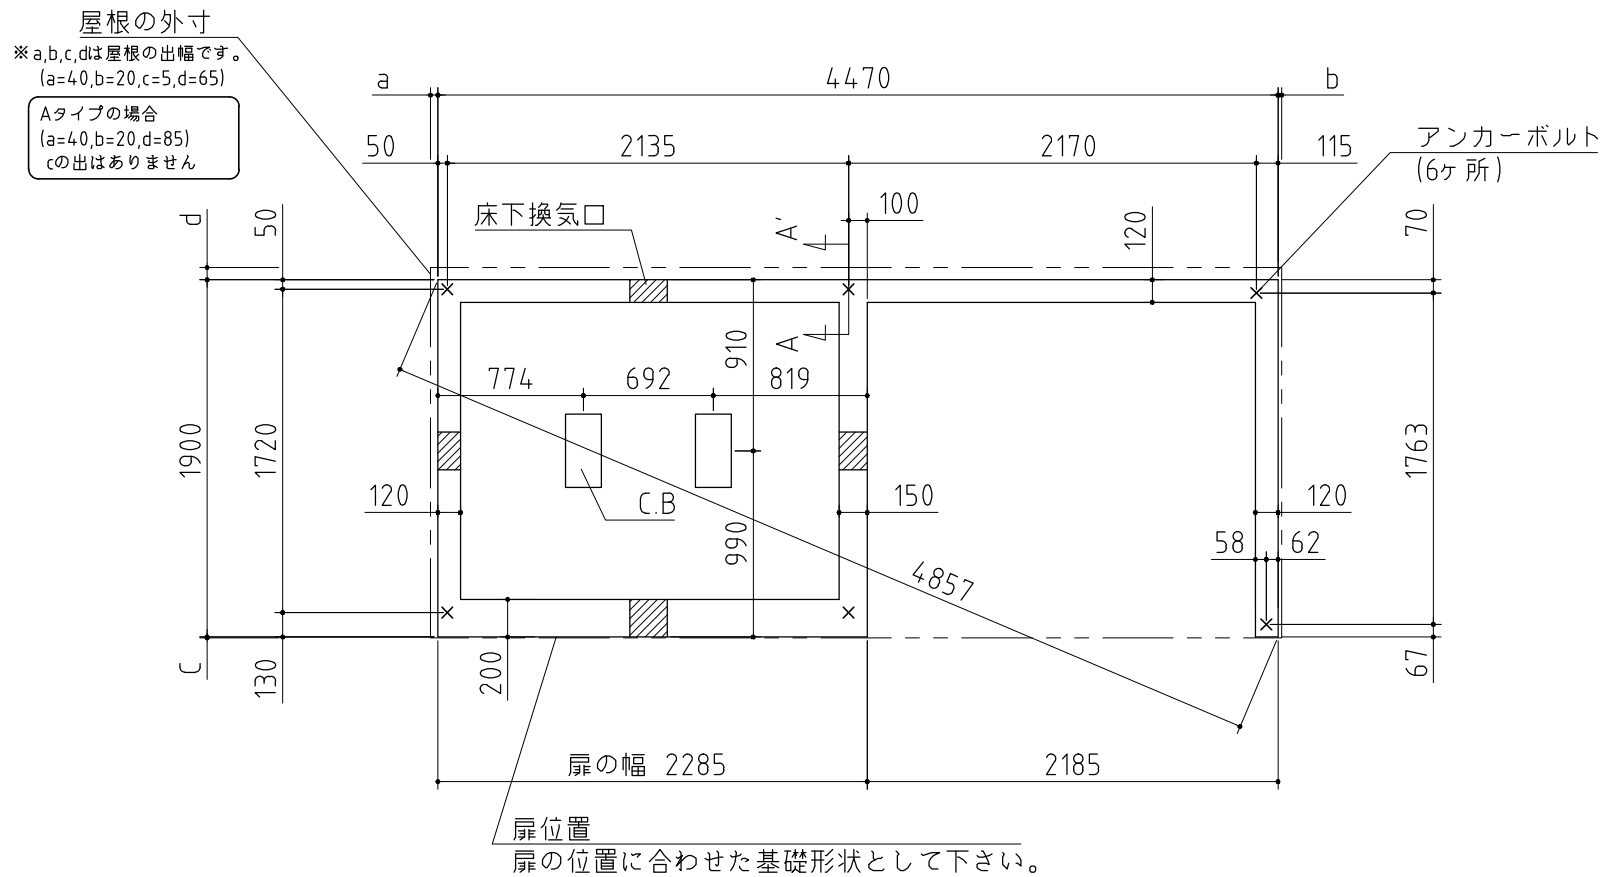

⚠ 注意
アンカーボルトは布基礎芯ではありません。

×・・・アンカーボルト位置を示す。

基礎詳細		
基礎断面	A-A'断面	開放スペース
基礎天は面取しないでください 	※別途手配品	

基礎図

機種名 FW-2218+22KS(F)・H(F)
FW-2218+22KSA(F)・HA(F)

※寒冷地等は地域の実情に合わせた基礎にしてください。
※布基礎には換気口を設けてください。