


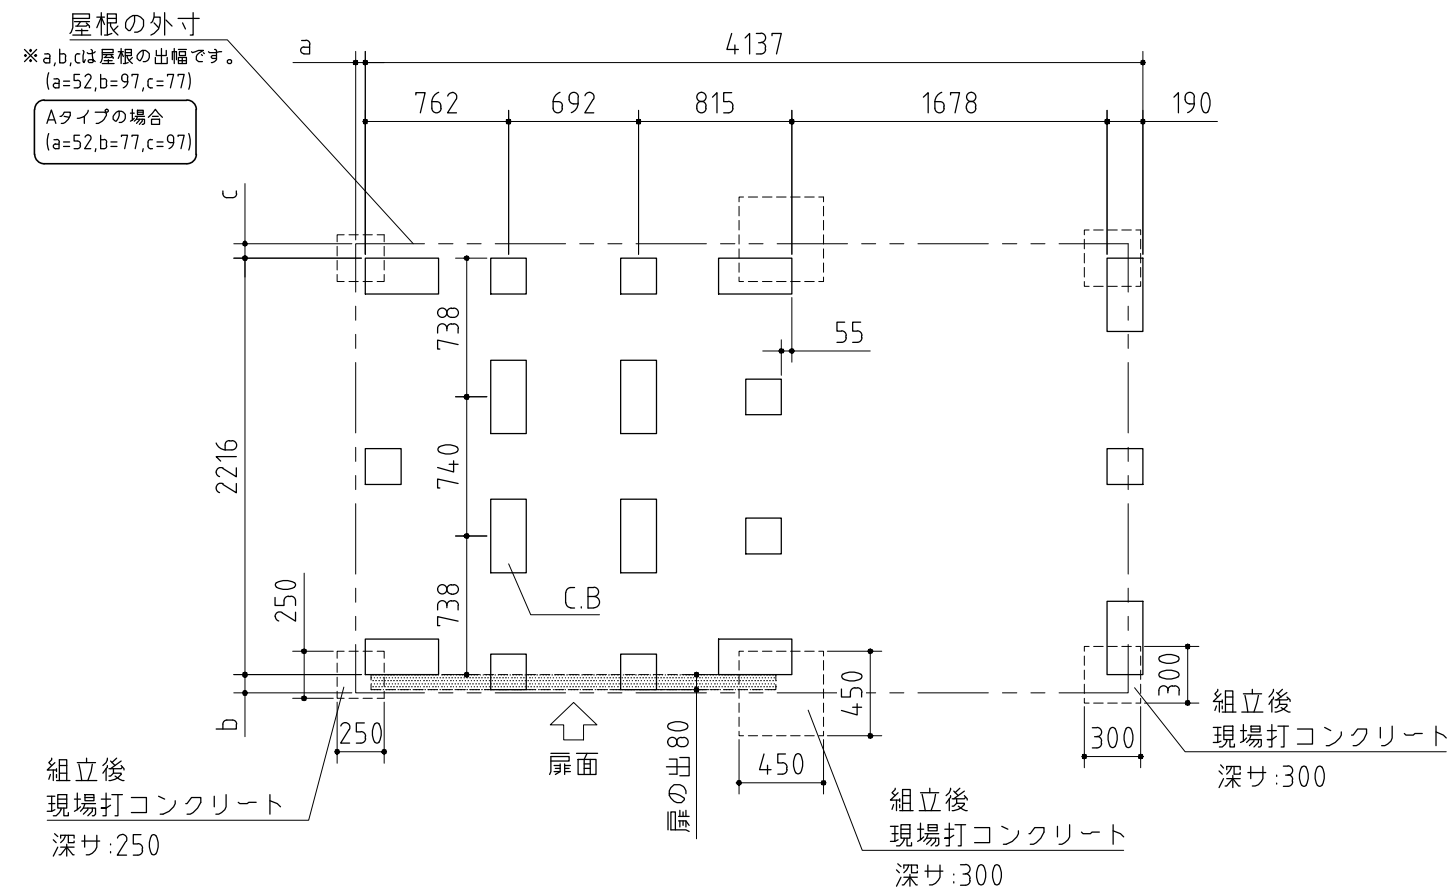

基礎詳細	アンカー部詳細		
	地盤が土の場合	地盤がコンクリートの場合 ※オールアンカーM10(市販品)が6本必要になります	
C.B 100×190×390 100×190×190 ▽G.L	物置 開放スペース A寸法: 100~150mmに対応	物置 開放スペース B寸法: 100~120mmに対応	物置 開放スペース C寸法: 140~175,190mmに対応

基礎図

機種名

FW-2222+18KS(F)・H(F)

FW-2222+18KSA(F)・HA(F)

※寒冷地等は地域の実情に合わせた基礎に下さい。

<縮尺> S=1/40

~一般型・多雪型~