


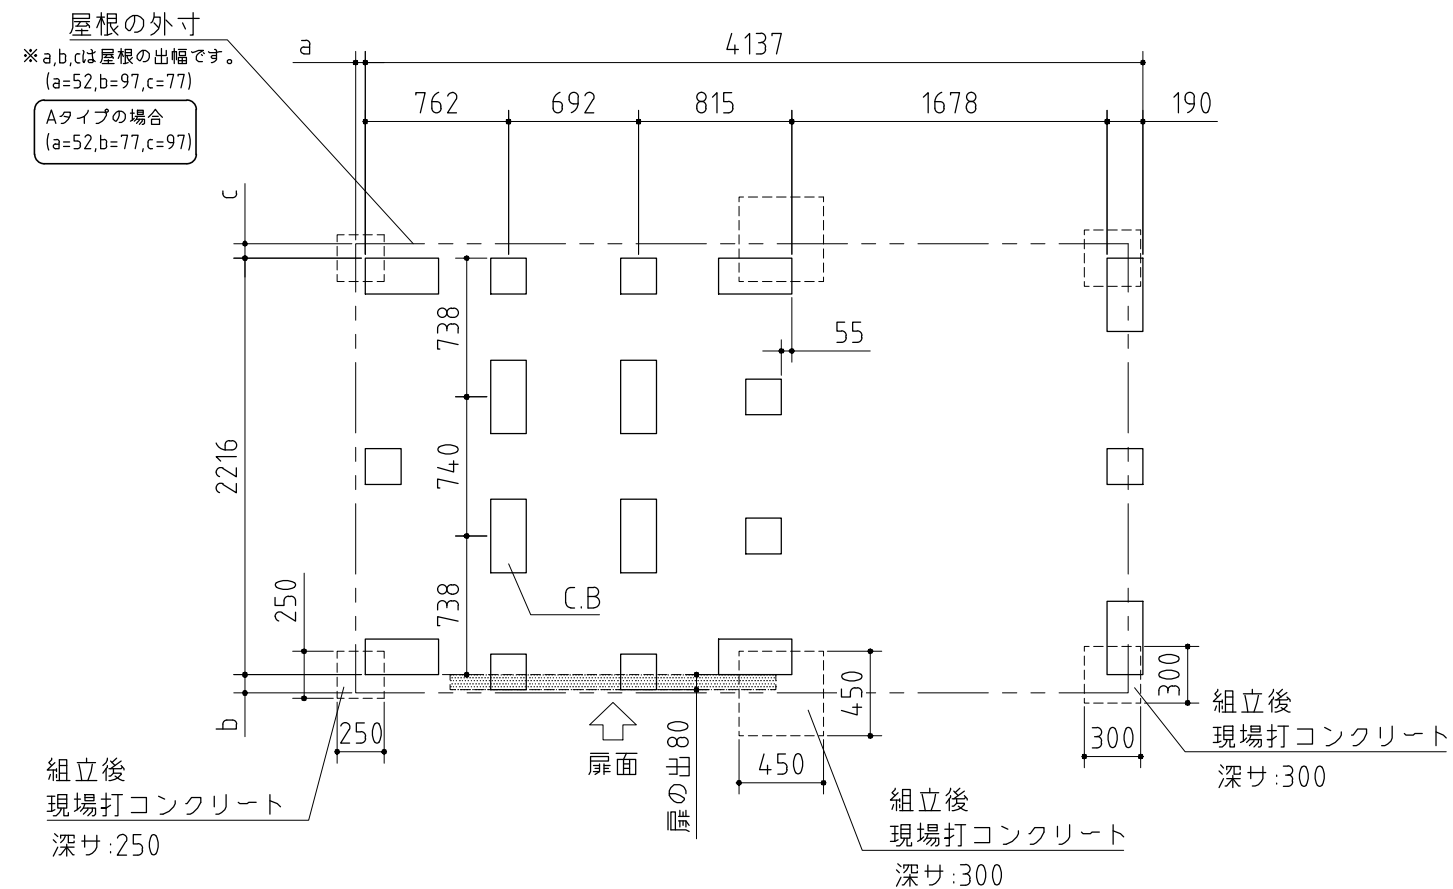

基礎詳細	アンカー部詳細		
	地盤が土の場合	地盤がコンクリートの場合 ※オールアンカーM10(市販品) が6本必要になります	
C.B. 100×190×390 100×190×190 ▽G.L.	物置 開放スペース A寸法: 100~150mmに対応 250 450 300 131 ▽G.L.	物置 開放スペース B寸法: 100~120mmに対応 131 ▽G.L.	物置 開放スペース C寸法: 140~175,190mmに対応 131 ▽G.L.

基礎図	〈縮尺〉S=1/40 ～豪雪型～
	機種名 FW-2222+18KS(F)・H(F) FW-2222+18KSA(F)・HA(F)

※寒冷地等は地域の実情に合わせた基礎に下さい。