


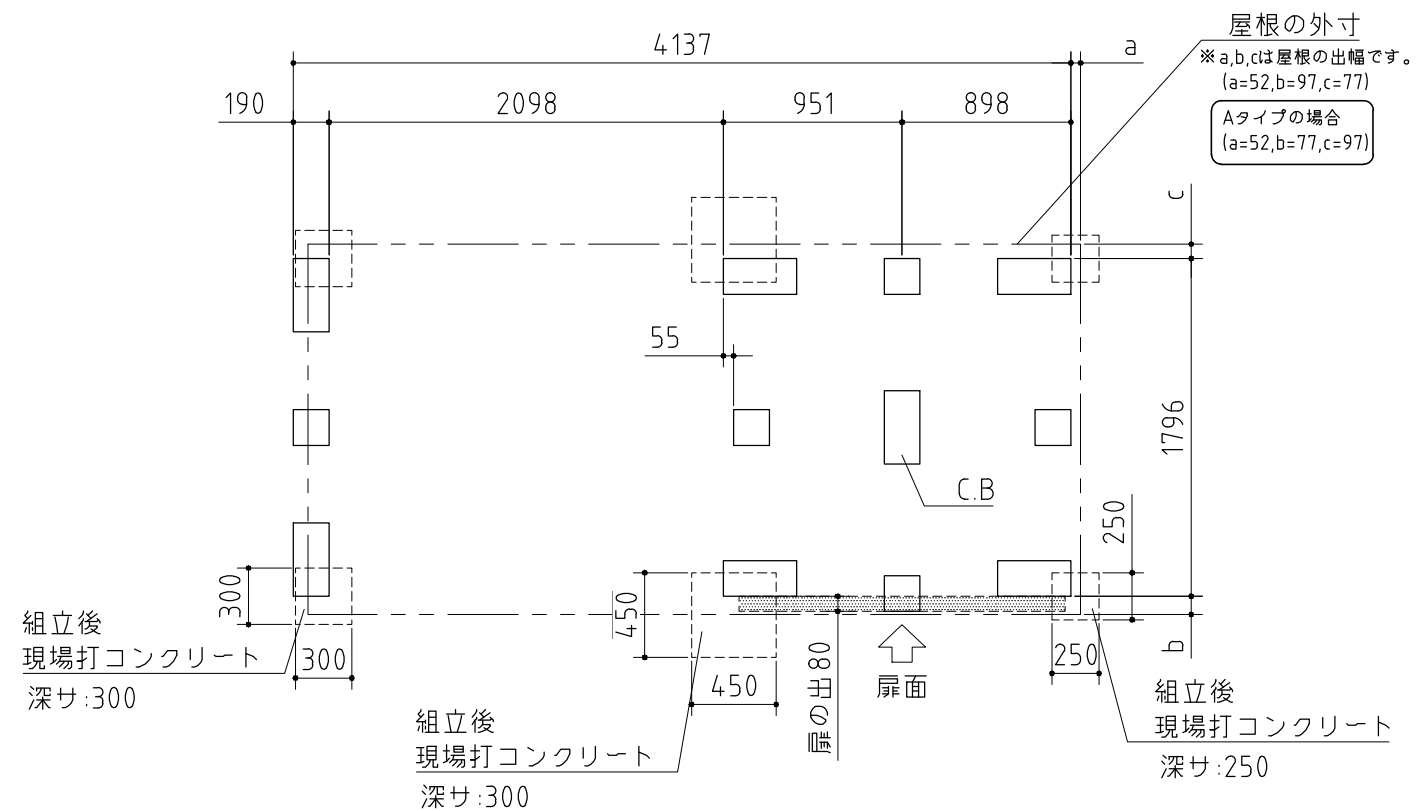

基礎詳細	アンカー部詳細		
	地盤が土の場合	地盤がコンクリートの場合 ※オールアンカーM10(市販品) が6本必要になります	

基礎図

<縮尺> S=1/40
 ~一般型・多雪型~

機種名

FW-22K+1818S(F)・H(F)
 FW-22K+1818SA(F)・HA(F)

※寒冷地等は地域の実情に合わせた基礎に下さい。