


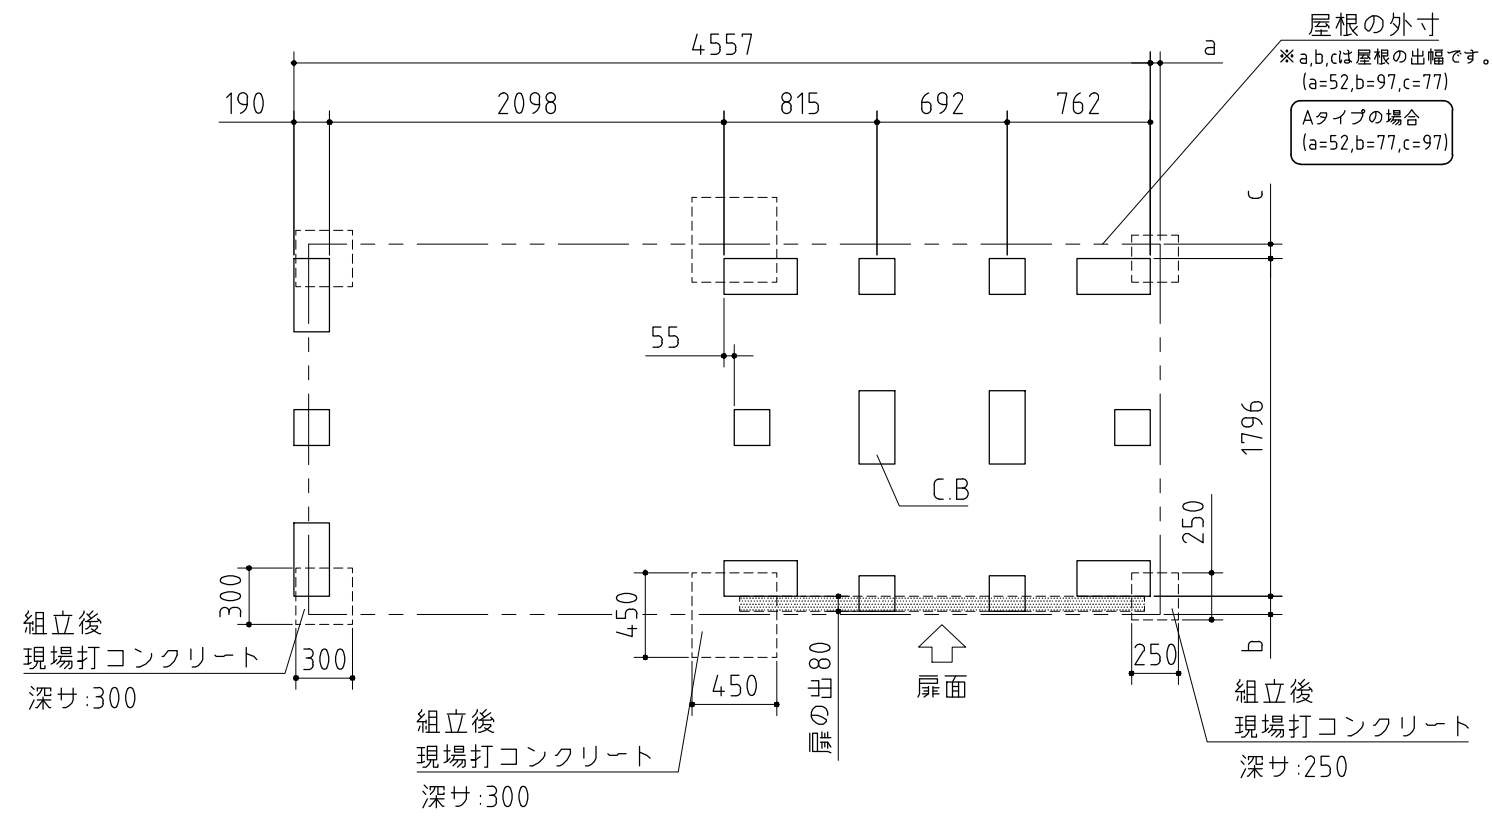

基礎詳細	アンカー部詳細		
	地盤が土の場合	地盤がコンクリートの場合 ※オールアンカーM10(市販品)が6本必要になります	
	A寸法: 100~150mmに対応	B寸法: 100~120mmに対応	C寸法: 140~175,190mmに対応

基礎図

機種名

FW-22K+2218S(F)・H(F)
FW-22K+2218SA(F)・HA(F)

※寒冷地等は地域の実情に合わせた基礎に下さい。

<縮尺> S=1/40
~一般型・多雪型~