


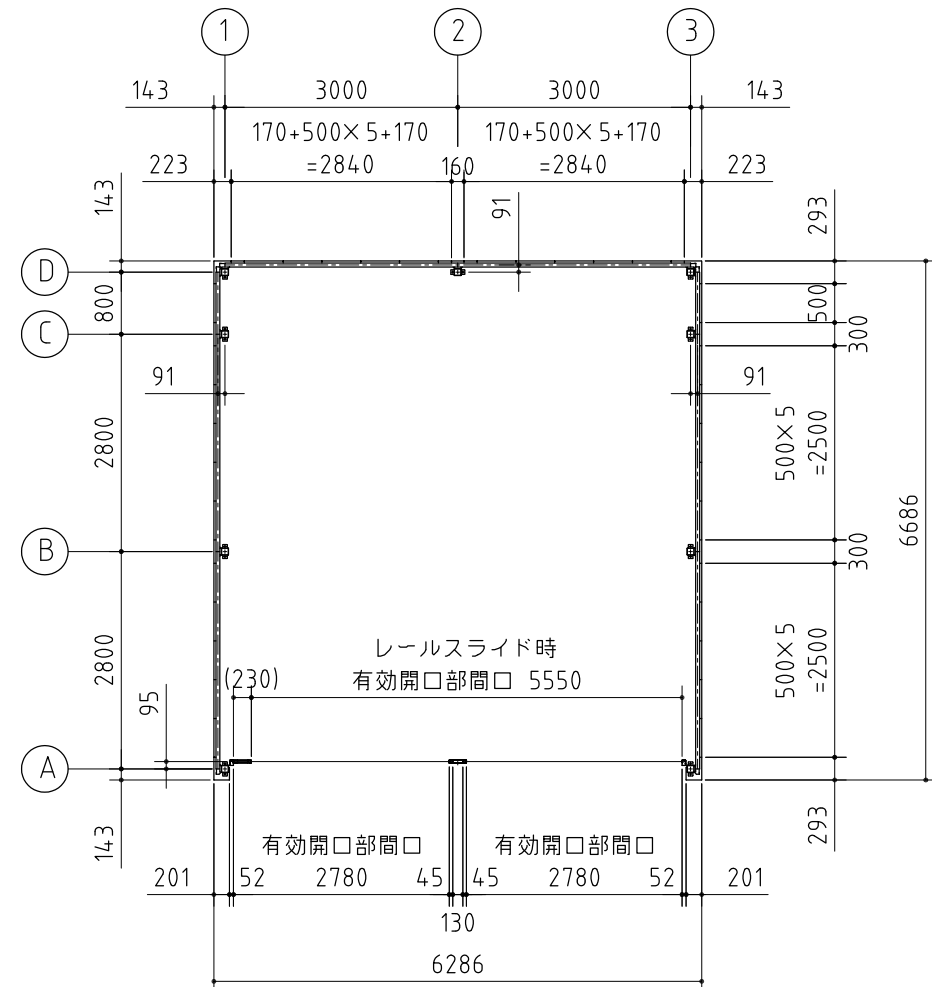

SGCC,SGHC,SGH400 : JIS G 3302

STKR400 : JIS G 3466

SZAH400,SZACC : JIS G 3317



CGLCCR : JIS G 3322

CGC400 : JIS G 3312

SS400 : JIS G 3101

SNR400B : JIS G 3138

※柱中央は2.5連棟以上の場合のみ使用

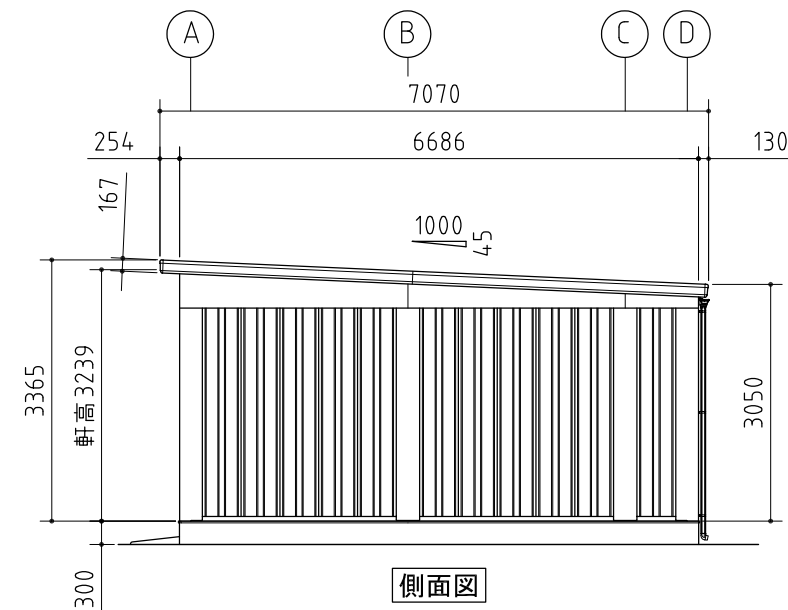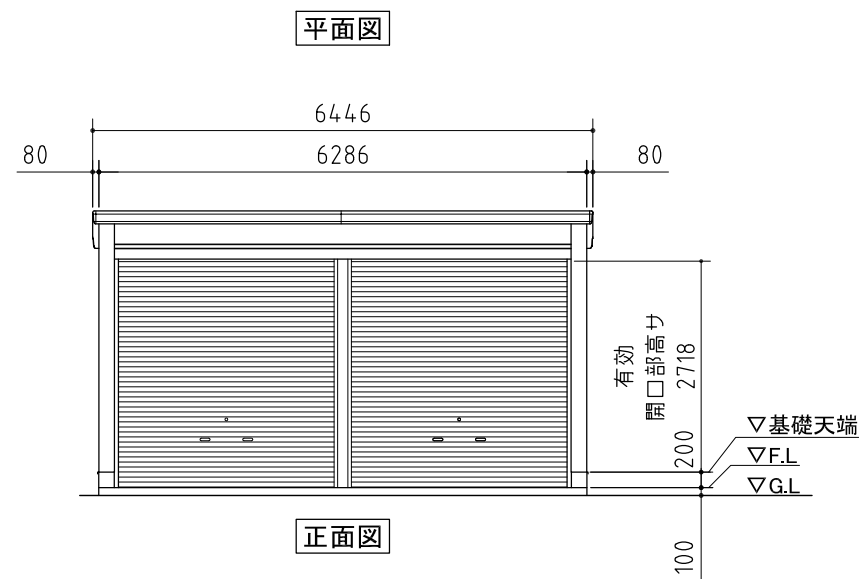

外形図

＜縮尺＞ S=1/100
～一般型～

機種名

SGN-366TPN-2

○有効開口寸法:2780(5550)×2718(mm)

○床面積:41.01m²(12.43坪)