


部 品 名		材料 (材質)	板厚(mm)
土台取付板		SGMH400 K27/SGH400 F12	2.3
土台		SGC400 F12	1.2
根太		SGCC F12	1.0
床板		耐水合板	12.0
柱前左右・後左右		SGC400 F12	1.2
柱前中・後中		SGC/SGH400 F12	1.2+ 1.6
桁前後		SZAC400 Y10	1.2
梁左右		SZAC400 Y10	1.2
梁中左右		SGH400 F12	2.3
母屋		SGC400 F12	1.2
多雪母屋補強		SGC400 F12	< 1.2>
屋根		CGLCCR AZ150	0.6< 0.8>
梁中屋根板		SZACC Y10	0.7
妻板左右		SZACC Y10	0.7
鼻隠し前後		SZACC Y10	0.7
壁パネル		SGC400 F12	0.7
縦補強		SGH400 F12	2.3
コーナー金具左右		SGH400 F12	2.3
ブレース取付金具		SGMH400 K27	2.3
ブレース (JIS A 5540)		SS400	M10
雨とい		ポリ塩化ビニル樹脂	-
天井		硬質ウレタンフォーム	20.0
内壁		ロックウール吸音板	15.0
回り縁		ポリプロピレン樹脂	-
巾木		低発泡ポリスチレン樹脂	-
壁用断熱材		硬質ウレタンフォーム	20.0,4.0,0
床用断熱材		ビーズ法ポリスチレンフォーム	50.0
かまちドア	エッジ材	アルミニウム合金押出形材	-
	面材	型板強化ガラス	4.0
掃き出し窓	エッジ材	アルミニウム合金押出形材	-
	面材	上部:透明ガラス,下部:型板ガラス	3.0,4.0
ガラス窓	エッジ材	アルミニウム合金押出形材	-
	面材	透明ガラス	3.0
SGMH400: 溶融亜鉛-アルミニウム-マグネシウム合金めっき鋼板 (JIS G 3323)			
SGCC,SGC400,SGH400: 溶融亜鉛めっき鋼板 (JIS G 3302)			
SZAC400,SZACC: 溶融亜鉛-5%アルミニウム合金めっき鋼板 (JIS G 3317)			
CGLCCR: 塗装溶融55%アルミニウム-亜鉛合金めっき鋼板 (JIS G 3322)			
SS400: 一般構造用圧延鋼材 (JIS G 3101)			
< > は、多雪型を示す			

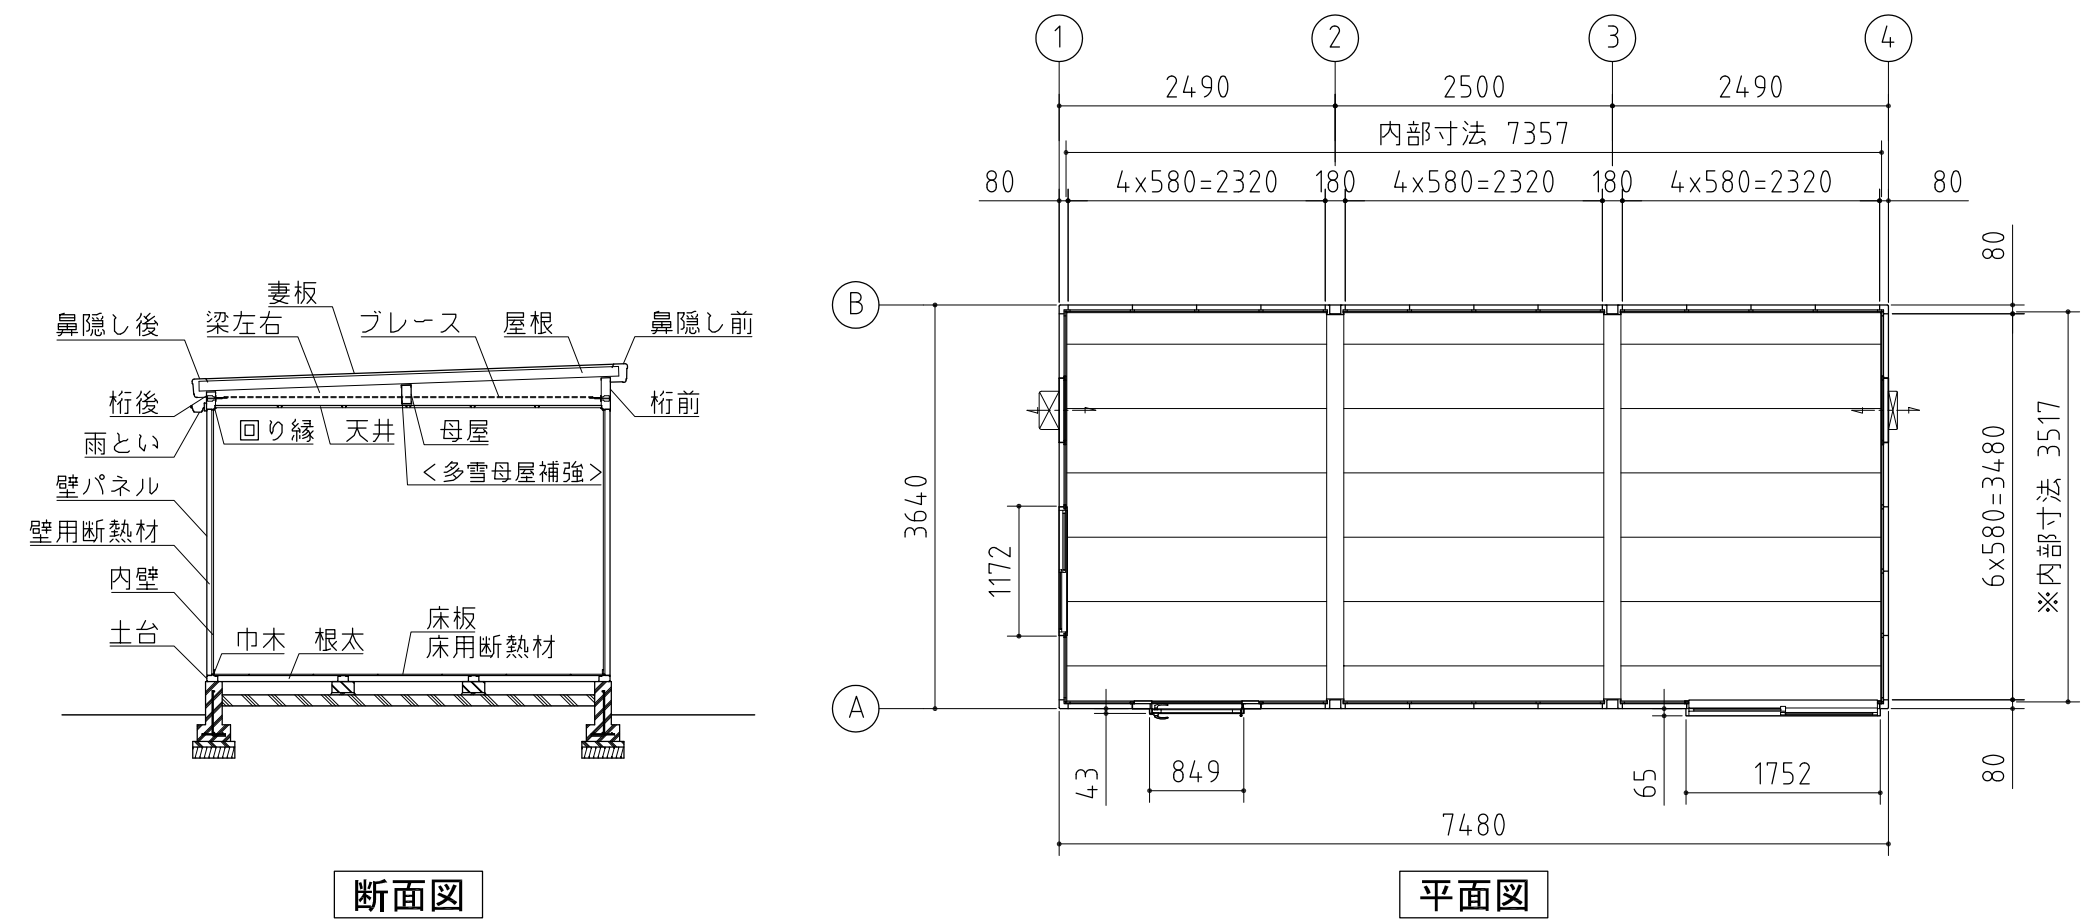

外形図

<縮尺> S=1/70
～一般型・多雪型～

機種名 SS3-7536JPC・JUC

○かまちドア部有効開口寸法: 739 × 2037 (mm)
○掃き出し窓部有効開口寸法: 759 × 1988 (mm)
○床面積: 27.23㎡(8.25坪)

※梁中部の内高は、2360mmになります。
柱中部の内部寸法は、3467mmになります。