



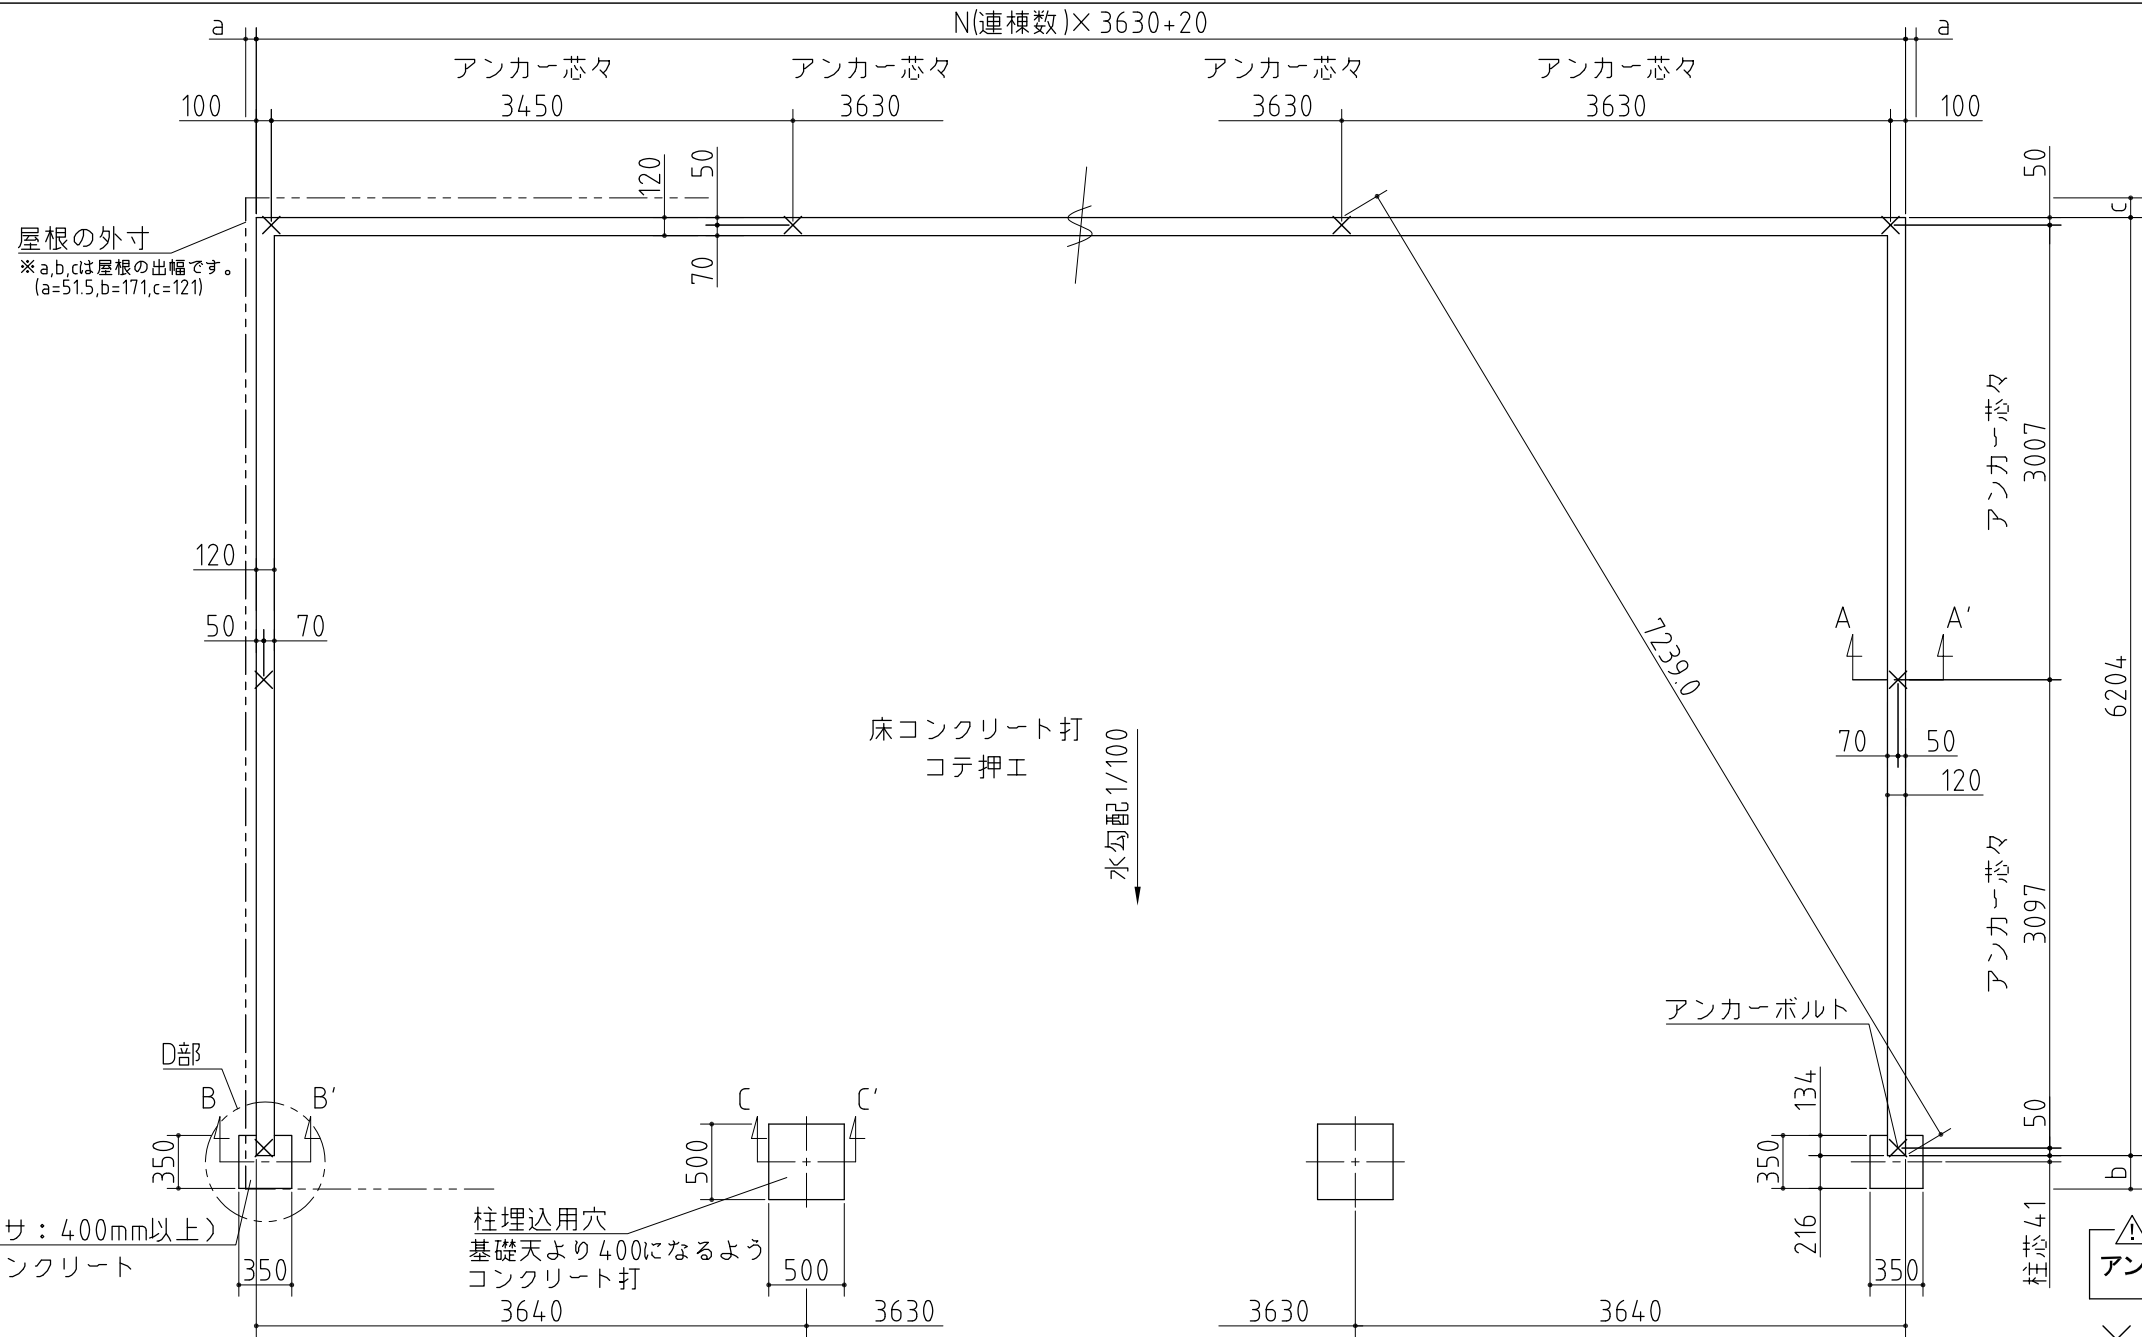

基礎詳細図 S=1/20

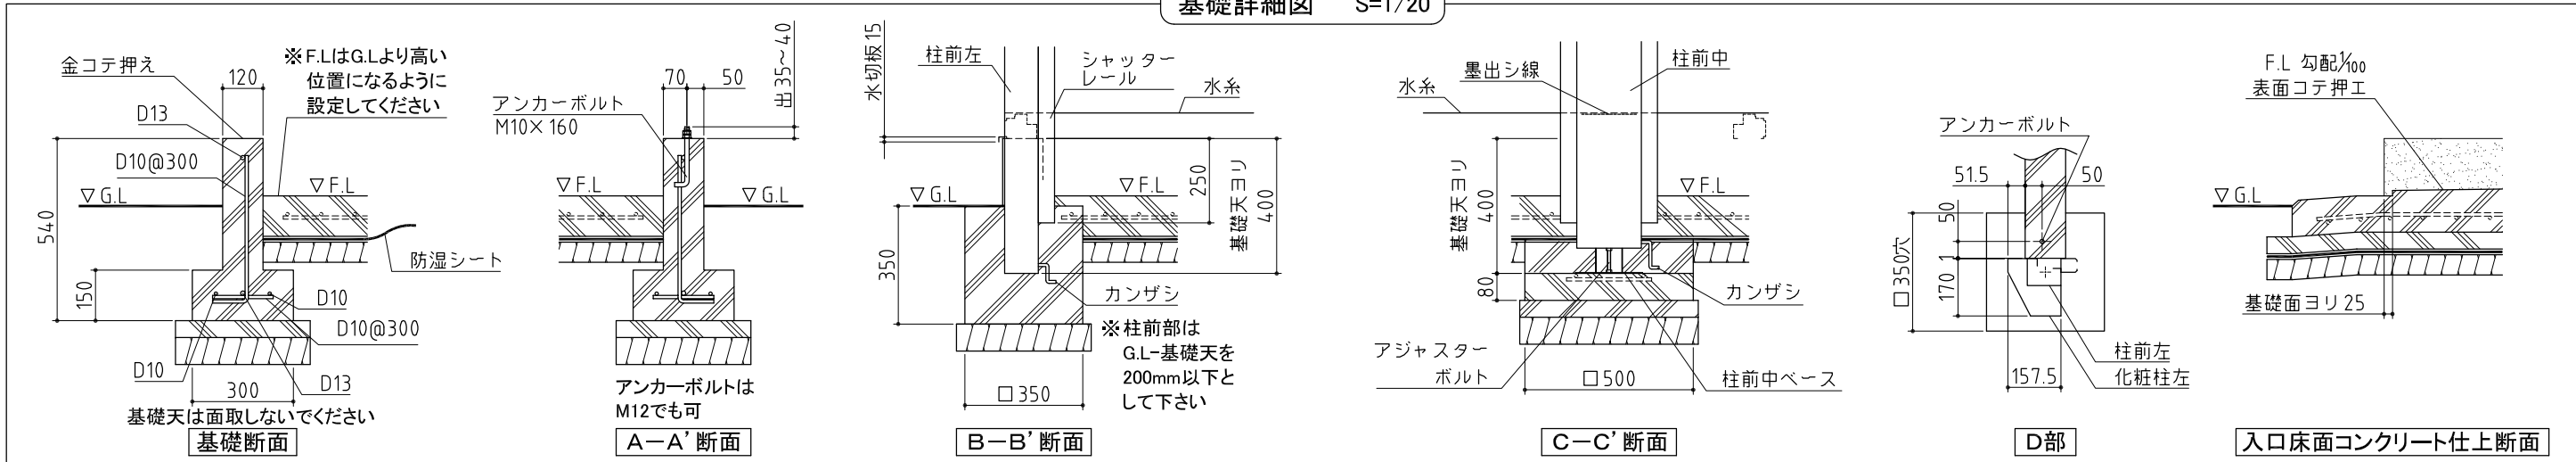

基礎図		＜縮尺＞ S=1/50 ～一般型～
機種名	DR-3662H・JP□-N	
※寒冷地等は、地域の実情に合わせた基礎にしてください。		

※本図は間仕切壁なし仕様の図面です。
※強度の関係上、連棟数に応じて間仕切壁・耐力壁が必要となる場合があります。

※機種名の□はTypeによって表記が異なります。
A、B、Cのいずれかが入ります。