


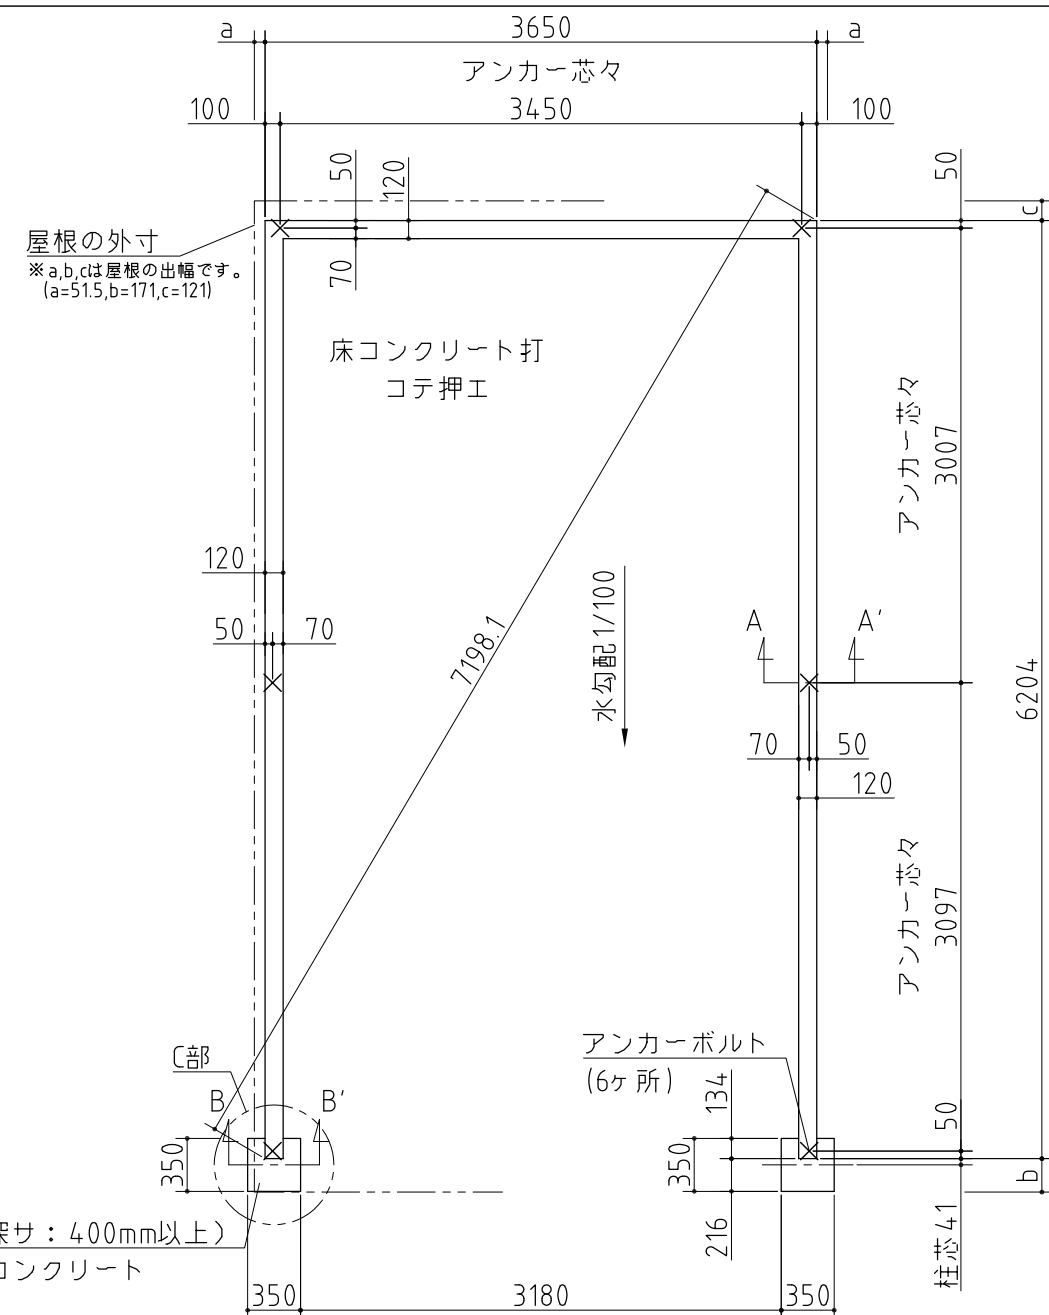


柱埋込用穴 (深サ: 400mm以上)
組立後現場打コンクリート

⚠ 注意
アンカーボルトは布基礎芯ではありません。

×・・・アンカーボルト位置を示す。

基礎詳細図 S=1/20

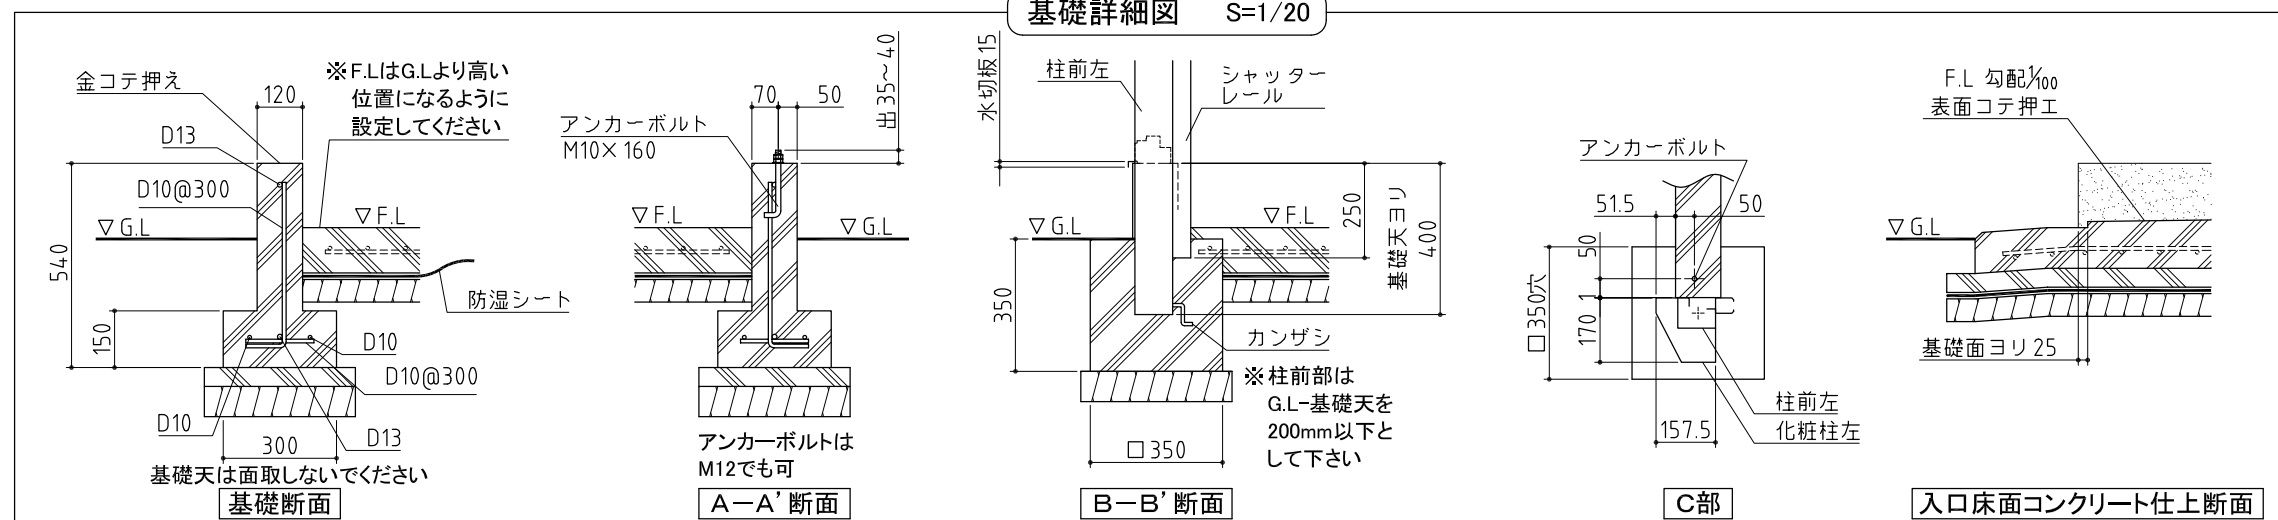

基礎図

<縮尺> S=1/50
～一般型・豪雪型～

機種名

DR-3662H・JP□
DR-3662H・JY□

※寒冷地等は、地域の実情に合わせた基礎にしてください。

※機種名の□はTypeによって表記が異なります。
A、B、Cのいずれかが入ります。