



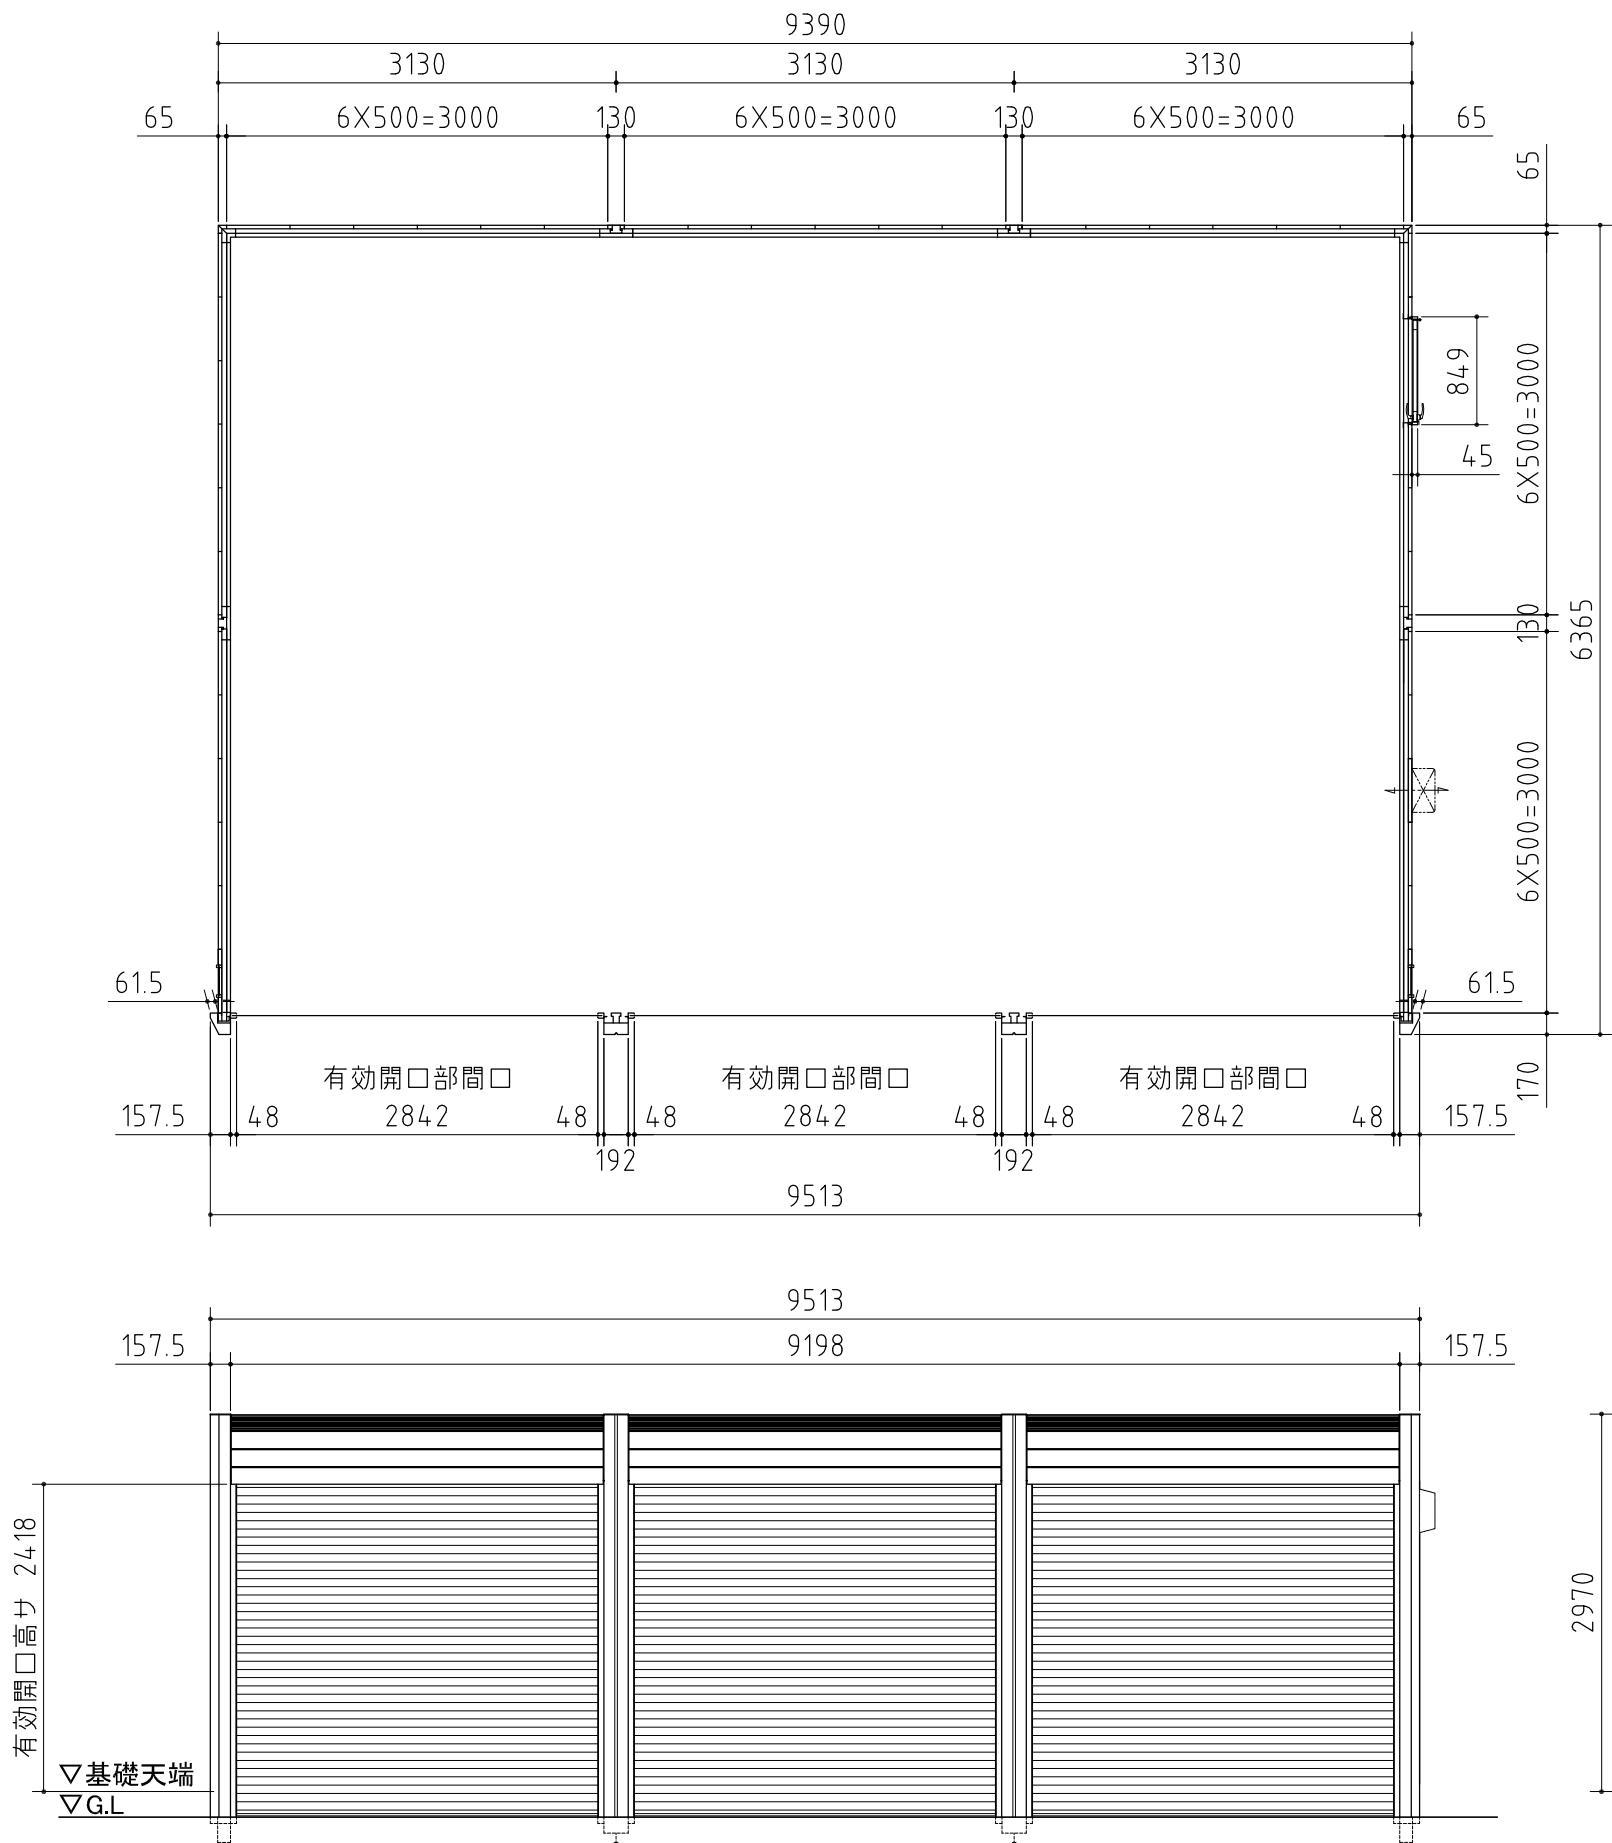

| 品番                                   | 部 品 名         | 材料（材質）       | 単位               | mm  |
|--------------------------------------|---------------|--------------|------------------|-----|
| 1                                    | 土台枠           | F12          | 1.2              |     |
| 2                                    | 柱前左右          | F12          | 2.3              |     |
| 3                                    | 柱前中           | F12          | 1.6              |     |
| 4                                    | 柱中左右          | F12          | 1.2+1.6          |     |
| 5                                    | 柱後左右          | F12          | 1.6              |     |
| 6                                    | 柱後中           | F12          | 1.2+1.6          |     |
| 7                                    | 豪雪柱(豪雪型のみ)    | Z18          | 2.3              |     |
| 8                                    | 梁中枠取付金具       | F12          | 3.2              |     |
| 9                                    | 桁前            | Y10          | 1.6              |     |
| 10                                   | 桁後            | Y10          | 1.6              |     |
| 11                                   | 梁左右           | Y10          | 1.0              |     |
| 12                                   | 梁中前           | F12          | 2.0+3.2          |     |
| 13                                   | 梁中後           | F12          | 2.0+3.2          |     |
| 14                                   | 梁中屋根板         | Y10          | 1.0              |     |
| 15                                   | 下枠カバー         | F12          | 2.3              |     |
| 16                                   | 梁中カバー         | Y10          | 0.7              |     |
| 17                                   | 母屋中央          | F12          | 1.6              |     |
| 18                                   | 母屋中           | F12          | 1.2(豪雪型 1.6+2.3) |     |
| 19                                   | 結露軽減材付屋根パネル   | Y10          | 0.5              |     |
|                                      |               | ポリエチレンフォーム   | 4.0              |     |
| 20                                   | 壁パネル          | F12          | 0.7              |     |
| 21                                   | 妻板左右          | Y10          | 0.7              |     |
| 22                                   | 鼻隠シ前後         | Y10          | 0.7              |     |
| 23                                   | コーナー金具        | F12          | 2.3              |     |
| 24                                   | 化粧柱左右         | F12          | 1.0              |     |
| 25                                   | 化粧柱前中         | F12          | 1.0              |     |
| 26                                   | 胴縁(Jのみ)       | F12          | 1.2              |     |
| 27                                   | シャッター(スラット)   | Z08          | 0.8              |     |
| 28                                   | シャッターカバー      | F12          | 1.2              |     |
| 29                                   | シャッターレール      | アルミニウム合金押出形材 |                  |     |
| 30                                   | 幕板            | アルミニウム合金押出形材 |                  |     |
| 31                                   | シャッターケース      | F12          | 0.7              |     |
| 32                                   | ドア枠           | アルミニウム合金押出形材 |                  |     |
| 33                                   | ドア枠固定板上       | F12          | 1.0+0.6          |     |
| 34                                   | ドア枠固定板左右      | F12          | 1.2              |     |
| 35                                   | ドア枠カバー左右(Hのみ) | F12          | 0.7              |     |
| 36                                   | 目板            | アルミニウム合金押出形材 |                  |     |
| 37                                   | かまちドア         | エッジ材         | アルミニウム合金押出形材     |     |
|                                      |               | 面材           | 型板強化ガラス          | 4.0 |
| 38                                   | 化粧パネル         | Z08          | 0.5              |     |
| 39                                   | ルーバー天井        | アルミニウム合金押出形材 |                  |     |
| 40                                   | 照明取付板前・中央     | F12          | 1.2              |     |
| F12→溶融亜鉛めっき鋼板(JIS G 3302)            |               |              |                  |     |
| Y10→溶融亜鉛-5%アルミニウム合金めっき鋼板(JIS G 3317) |               |              |                  |     |
| Z08→塗装溶融亜鉛めっき鋼板(JIS G 3312)          |               |              |                  |     |
| Z18→一般構造用角形鋼管(JIS G 3466)            |               |              |                  |     |

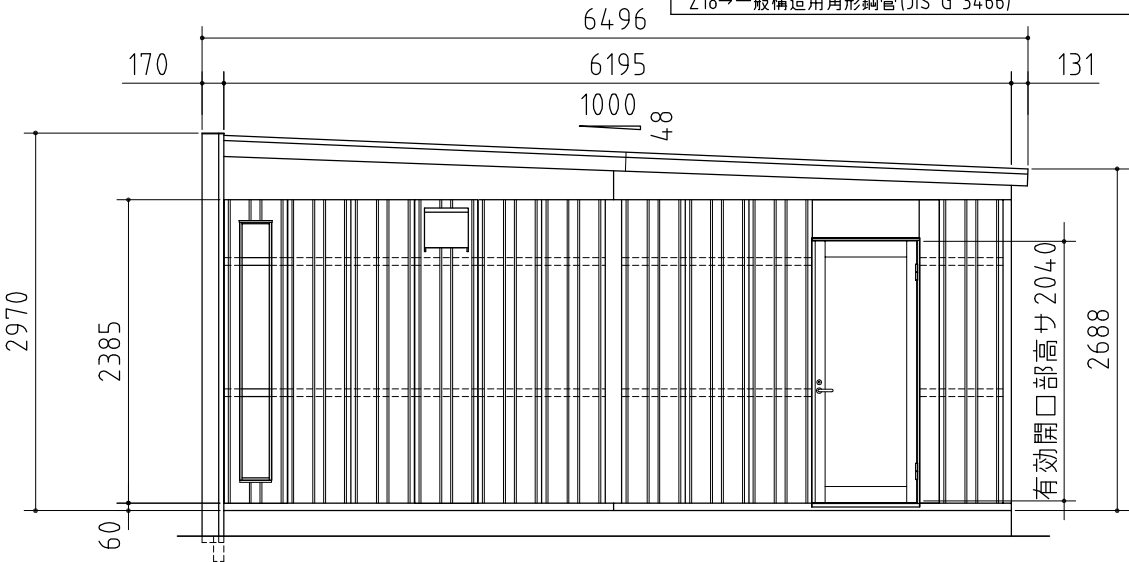

外形図

機種名DR-3162JPC-3

○有効開口寸法:2842×2418(mm)

○床面積:59.77㎡(18.11坪)

<縮尺> S=1/60  
～一般型～