
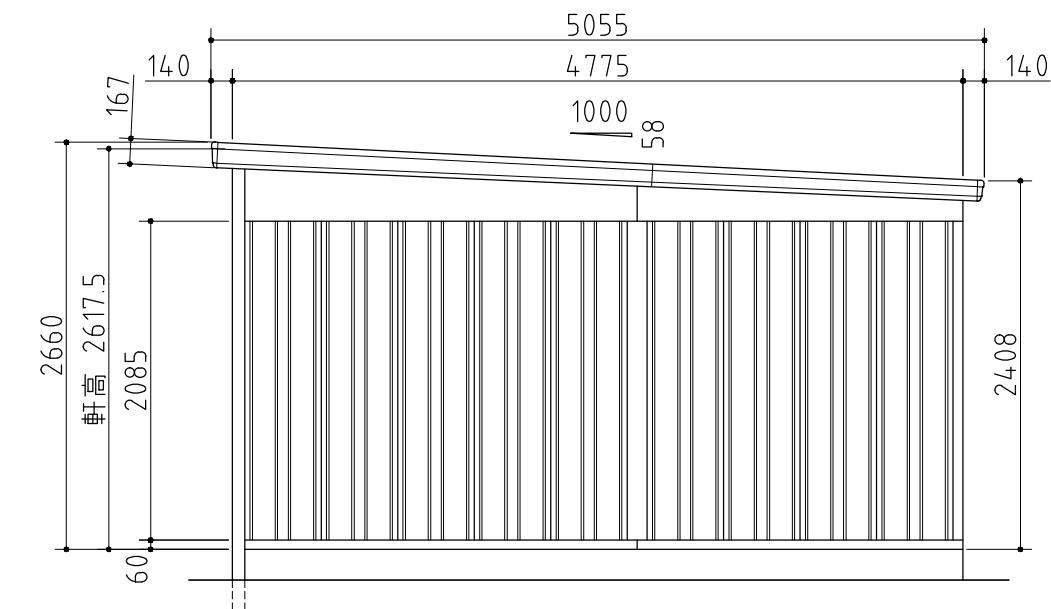


部材の材質や厚さについては、仕様・部品断面図に記載しています。

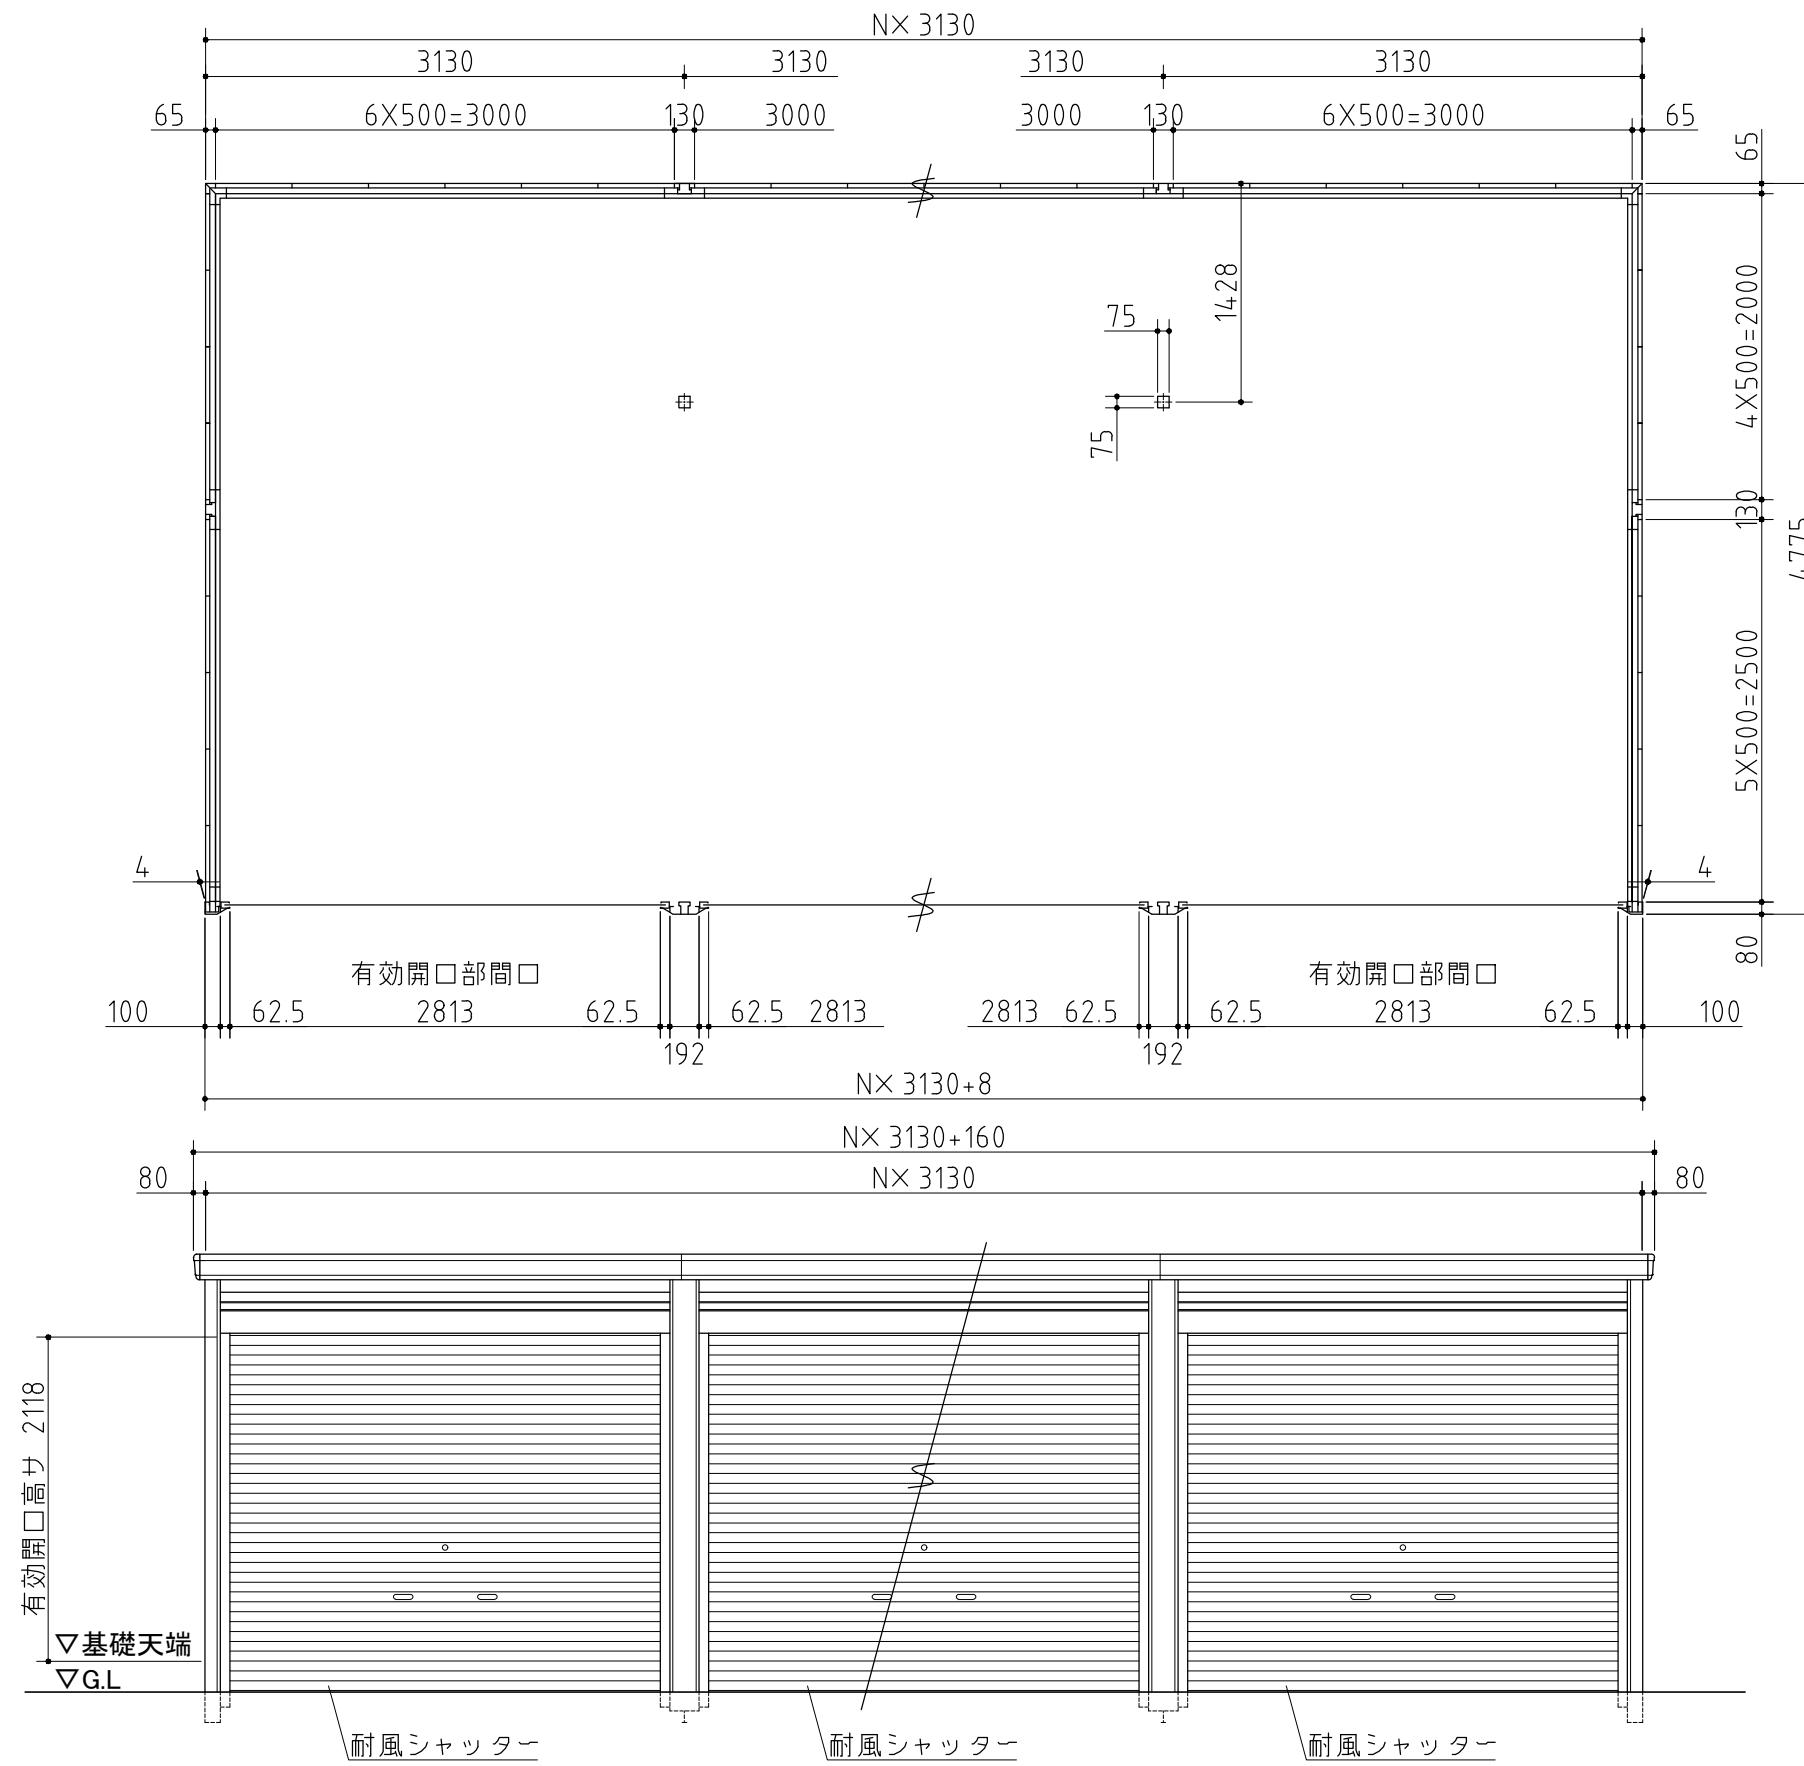

外形図

〈縮尺〉 S=1/50
～豪雪型～

機種名 GRN-3147HL

○有効開口寸法:2813×2118(mm) ○床面積:N[連続数]×14.95m²(4.53坪)

※強度の関係上、連棟数に応じて間仕切壁・耐力壁が必要となる場合があります。