
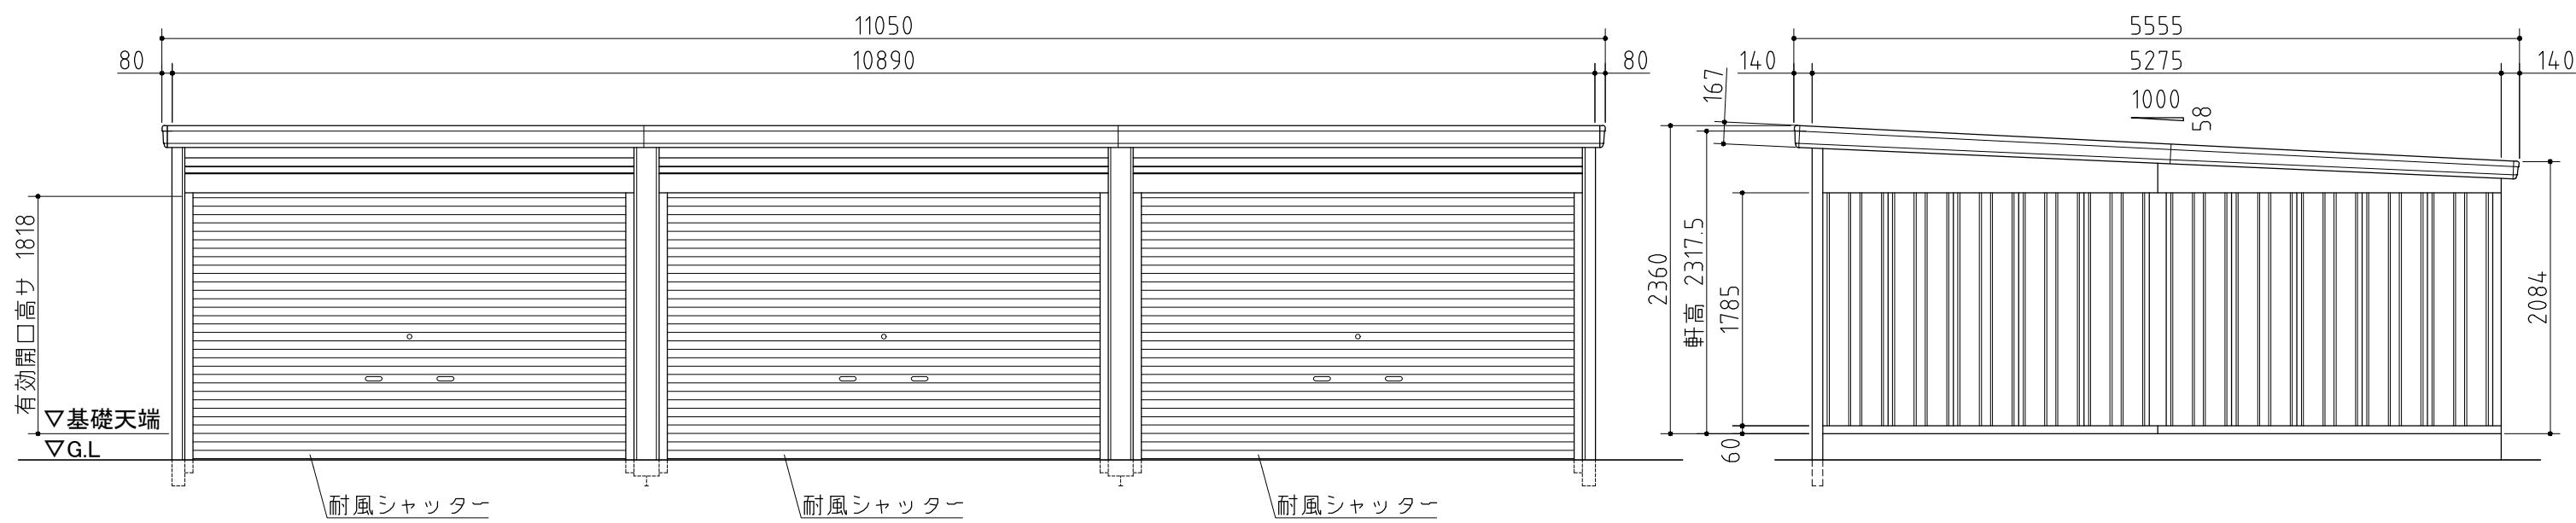


部材の材質や厚さについては、仕様・部品断面図に記載しています。

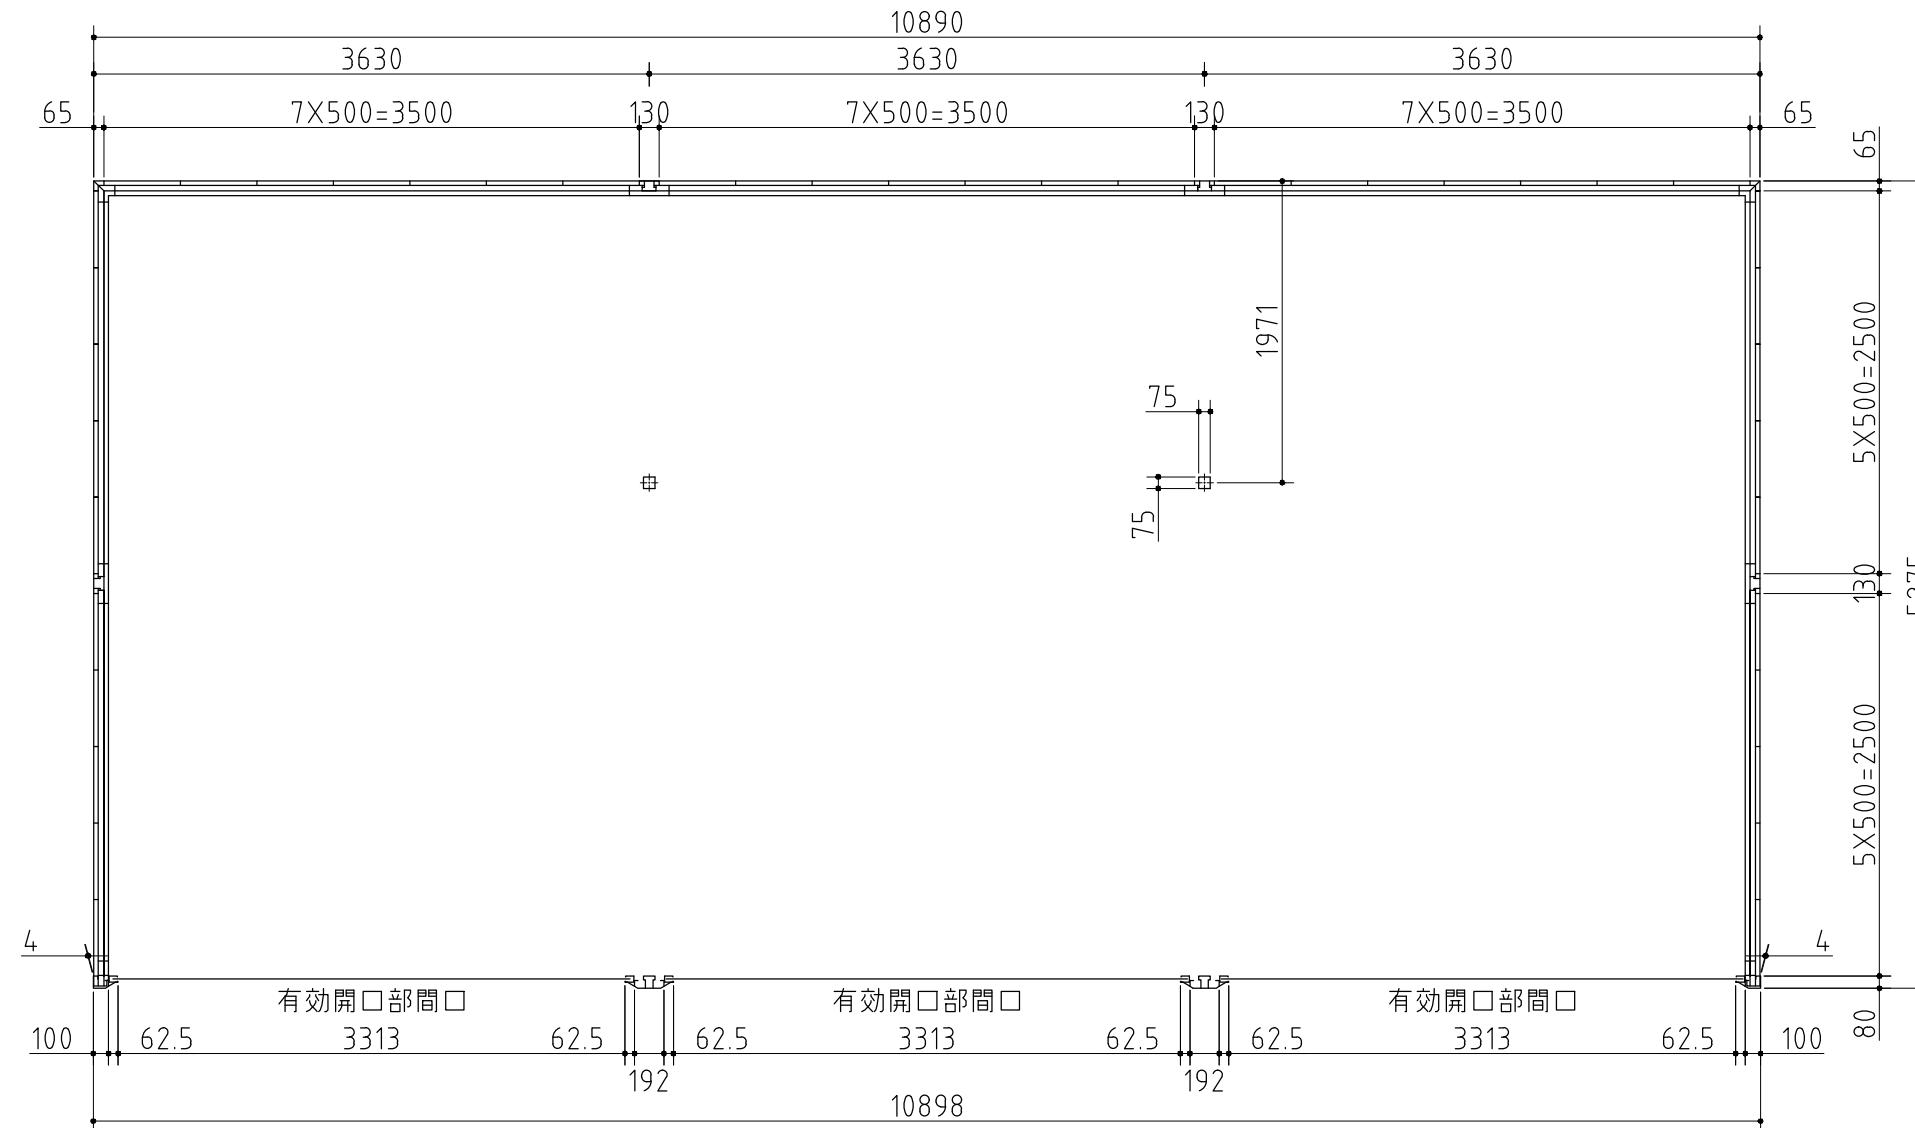

外 形 図

〈縮尺〉 S=1/50
～豪雪型～

機種名 GRN-3652SL-3

○有効開口寸法:3313×1818(mm)

○床面積:57.44m²(17.41坪)