
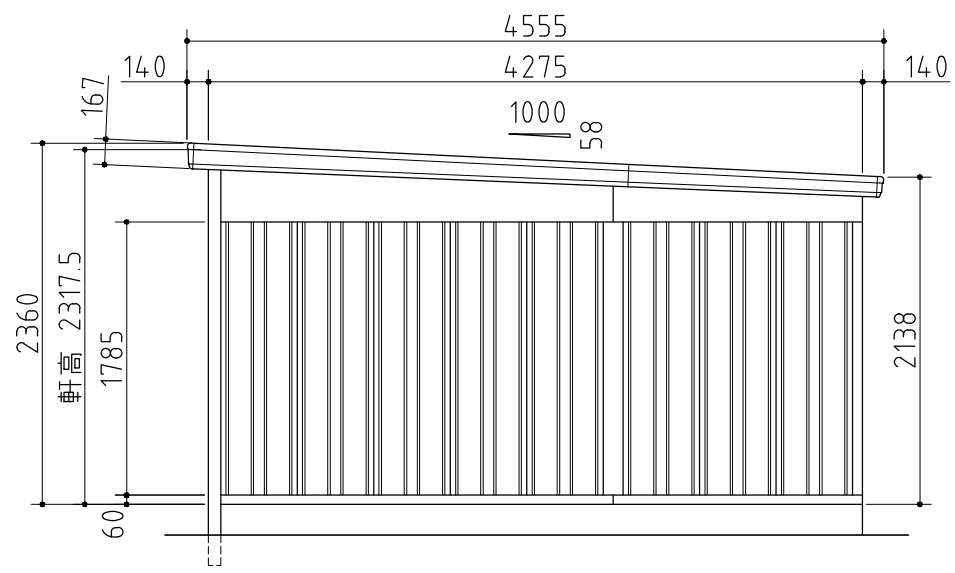


部材の材質や厚さについては、仕様・部品断面図に記載しています。

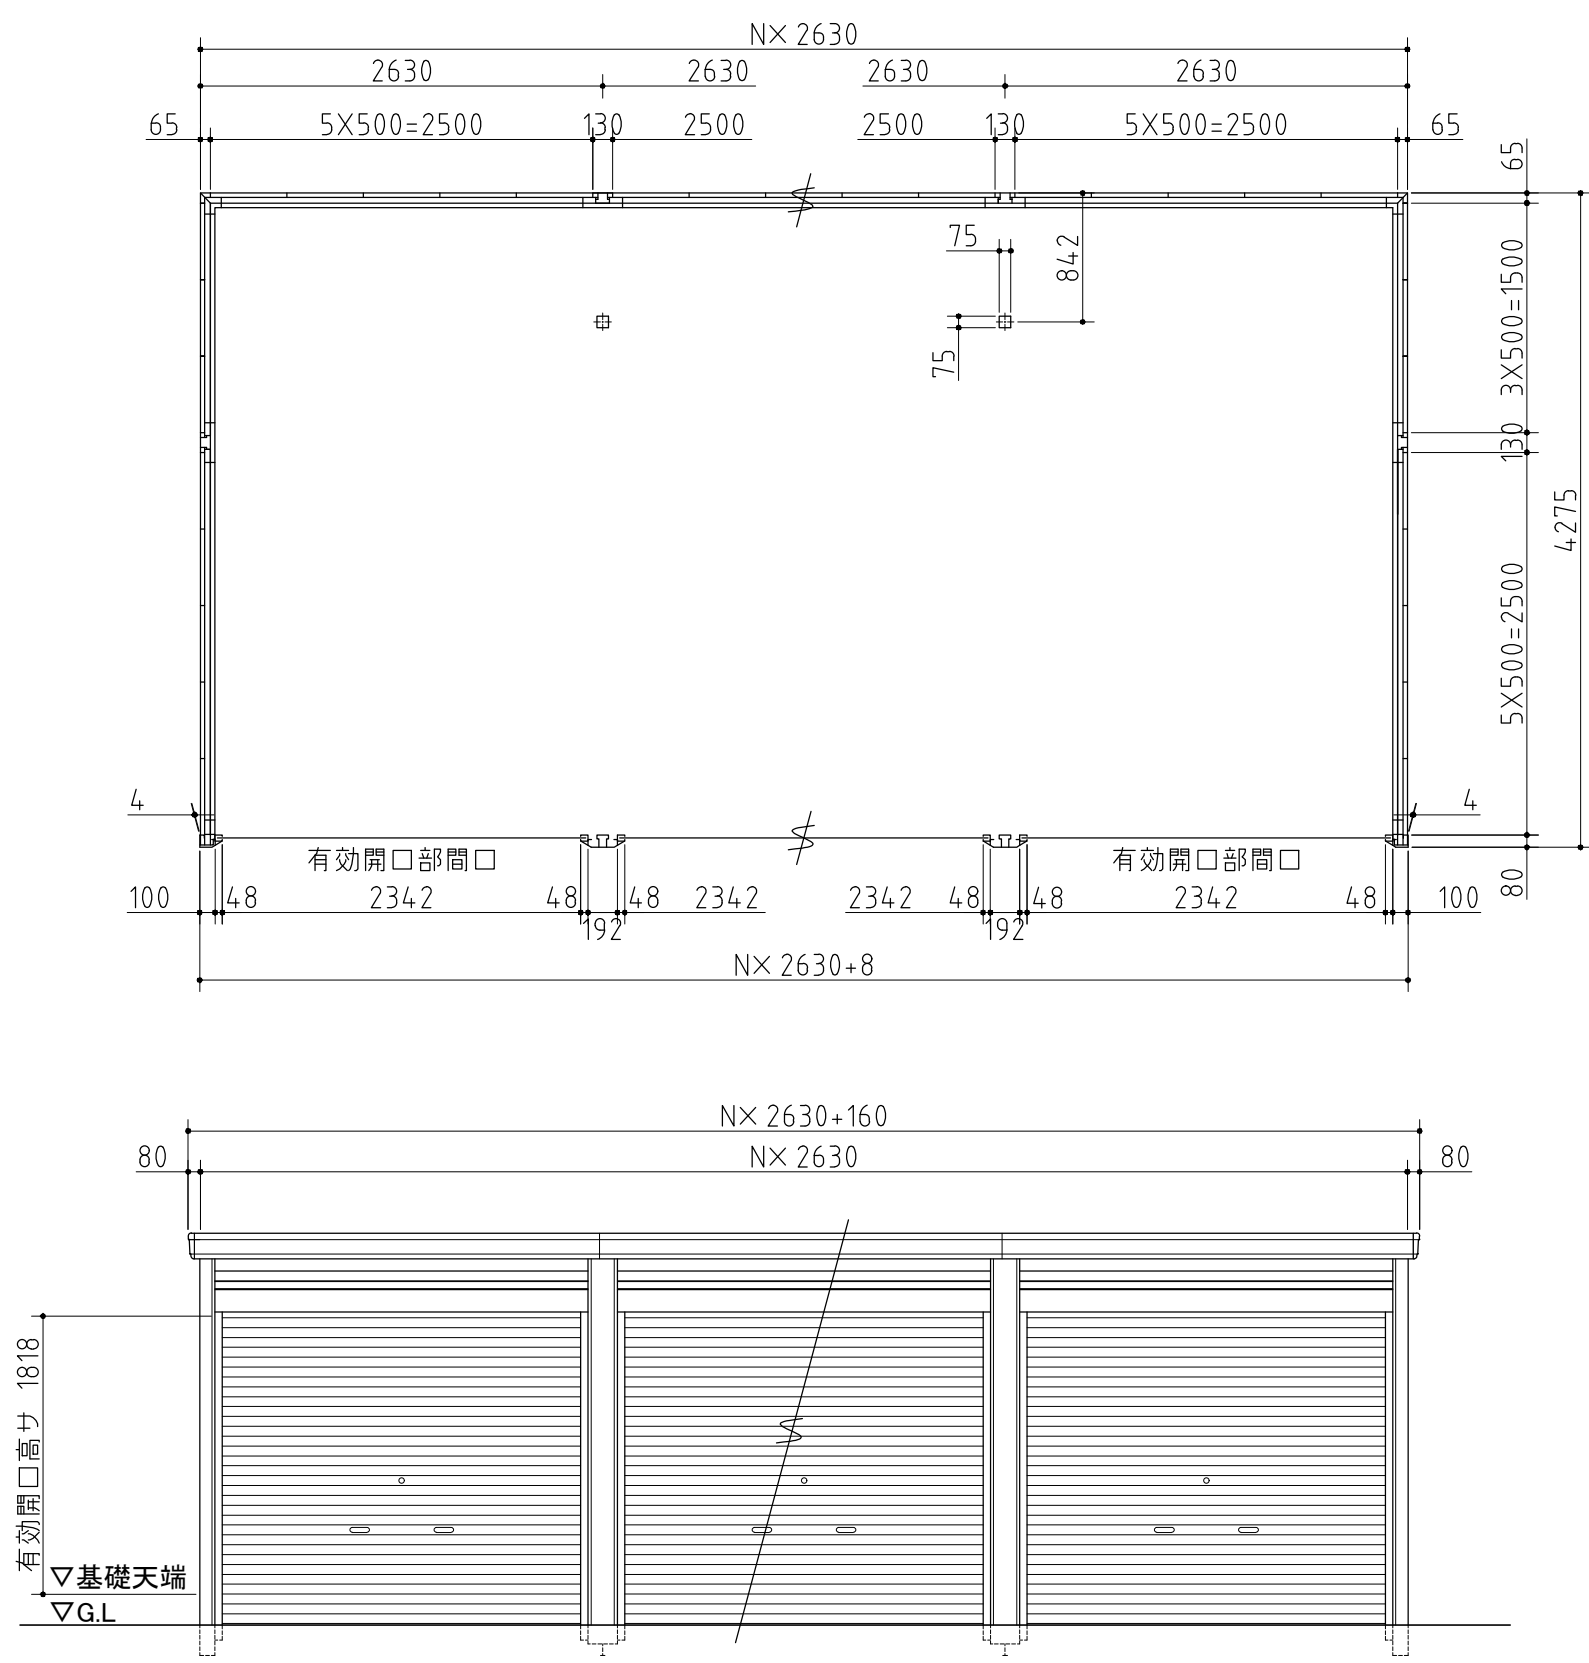

※多雪地域・豪雪地域においては強度の関係上、連棟数に応じて間仕切壁・耐力壁が必要となる場合があります。

外形図		〈縮尺〉 S=1/50 ～豪雪型～	
機種名		GRN－2642SL	
○有効開口寸法:2342×1818(mm)		○床面積:N[連続数]×11.24㎡(3.41坪)	