
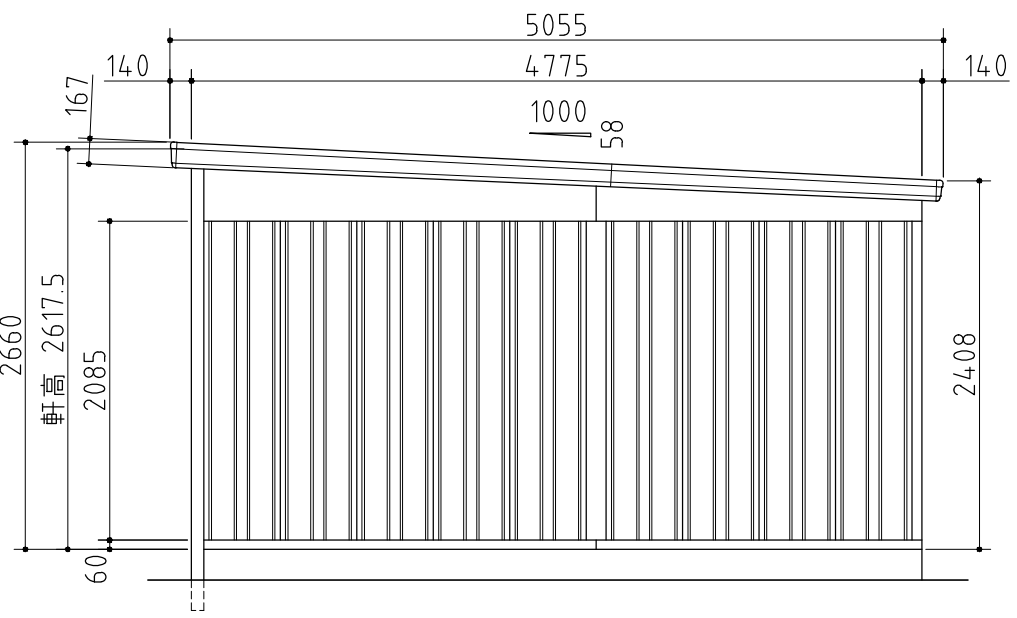


部材の材質や厚さについては、仕様・部品断面図に記載しています。

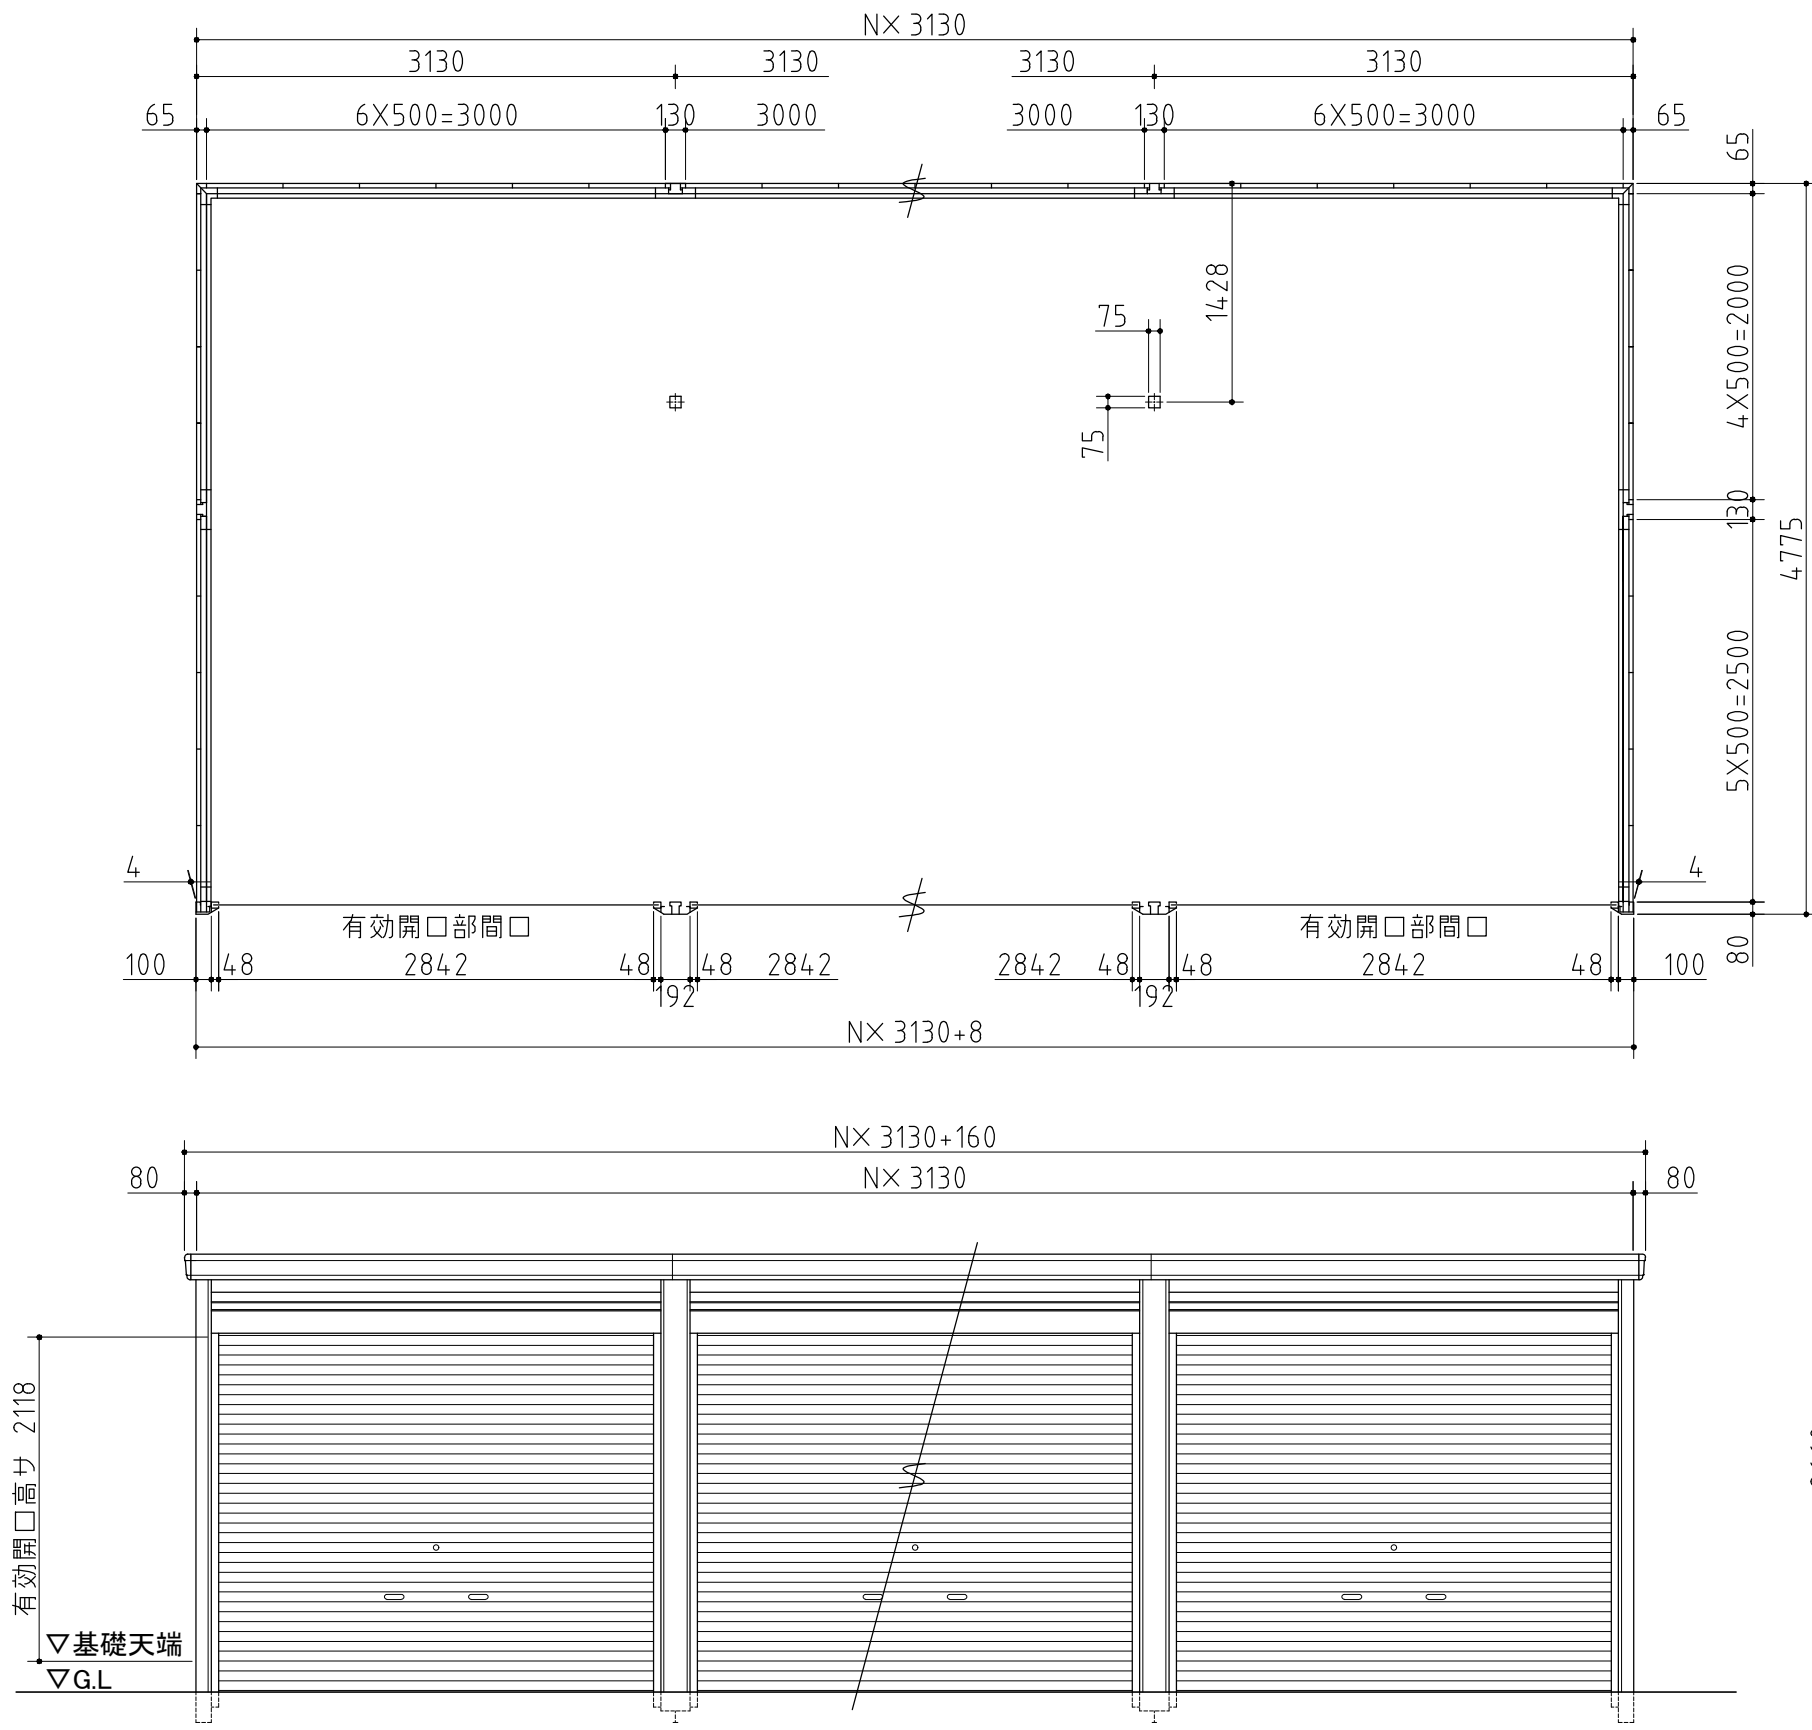

外形図		〈縮尺〉 S=1/50 ～豪雪型～
機種名	GRN-3147HL	
○有効開口寸法:2842×2118(mm) ○床面積:N[連続数]×14.95㎡(4.53坪)		

※強度の関係上、連棟数に応じて間仕切壁・耐力壁が必要となる場合があります。