


部材の材質や厚さについては、仕様・部品断面図に記載しています。

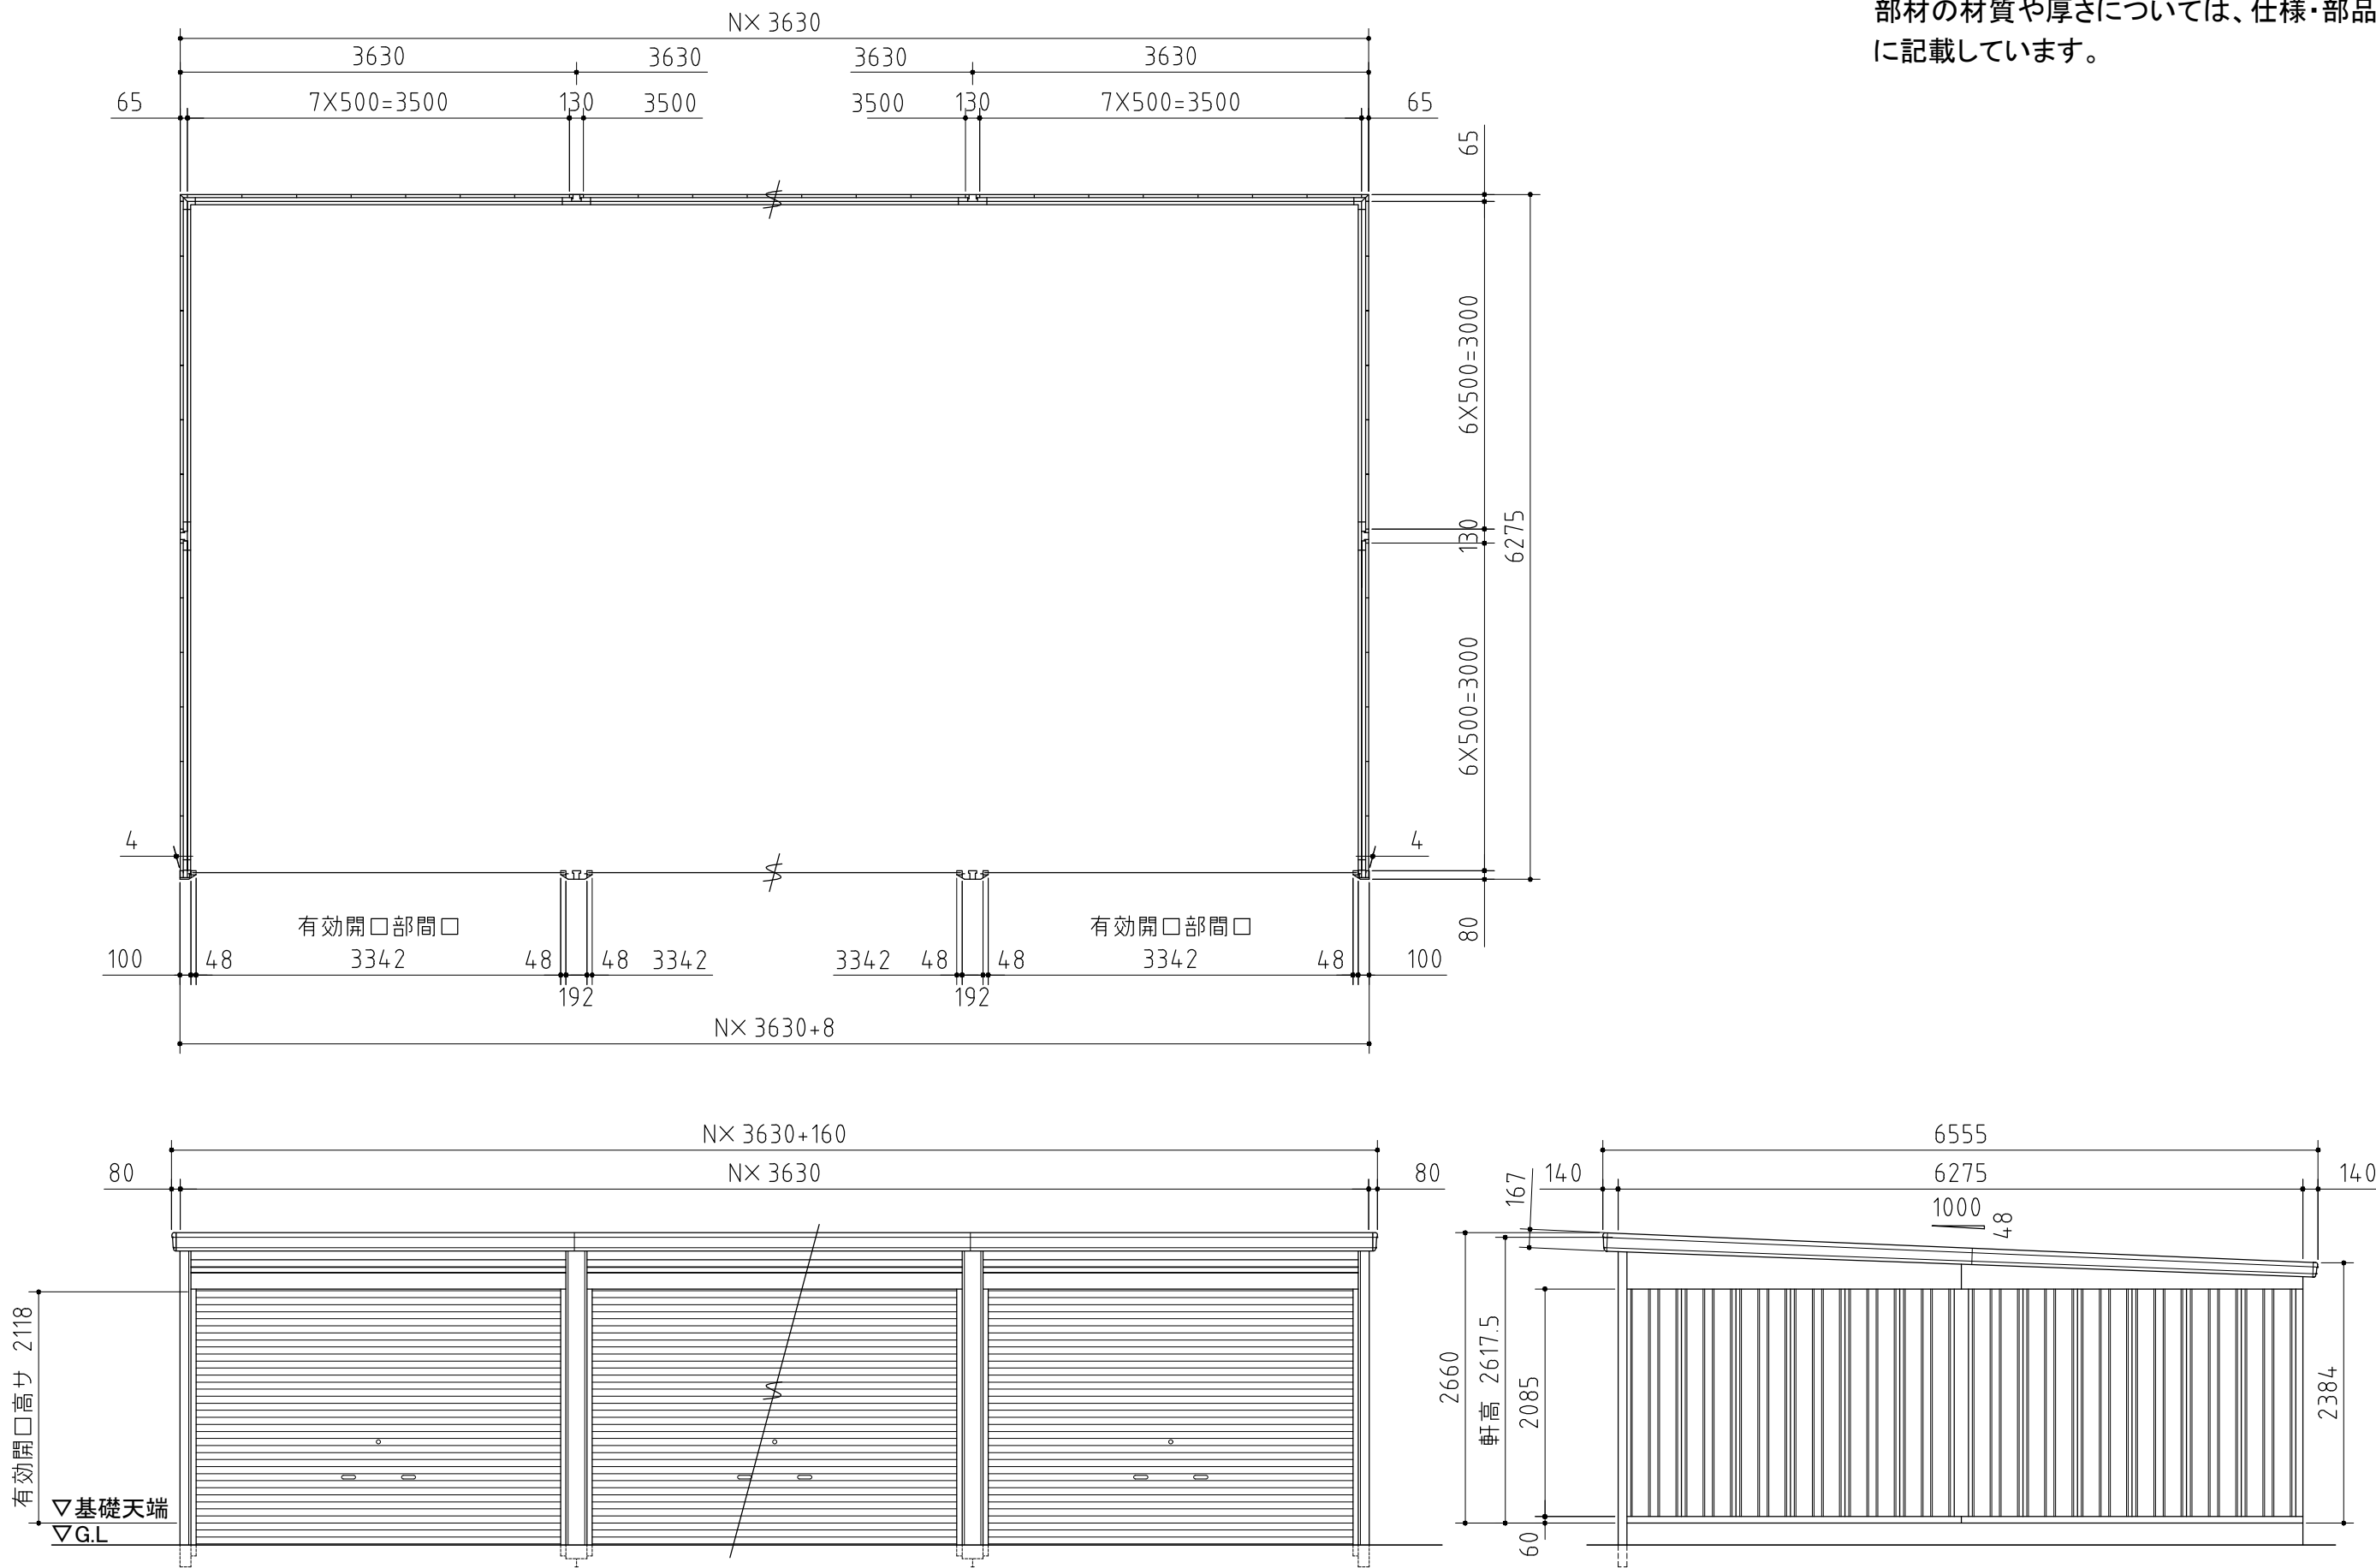

外形図

＜縮尺＞ S=1/60
～一般型～

機種名

GRN-3662HL

○有効開口寸法:3342×2118(mm) ○床面積:N[連続数]×22.78㎡(6.90坪)

※強度の関係上、連棟数に応じて間仕切壁・耐力壁が必要となる場合があります。