


※ a,b,cは屋根の出幅です。
(a=78,b=252,C=128)

※アンカーボルトのサイズについて
 ・ M12× 240~ 300
 又は
 ・ W1/2× 240~ 300
 W1/2を使用する場合はボルト 1本につきワッシャー 1枚とナット 2個もご用意ください。

△注意
 アンカーボルトは布基礎芯ではありません。

×・・・アンカーボルト位置を示す。

基礎詳細図 S=1/20

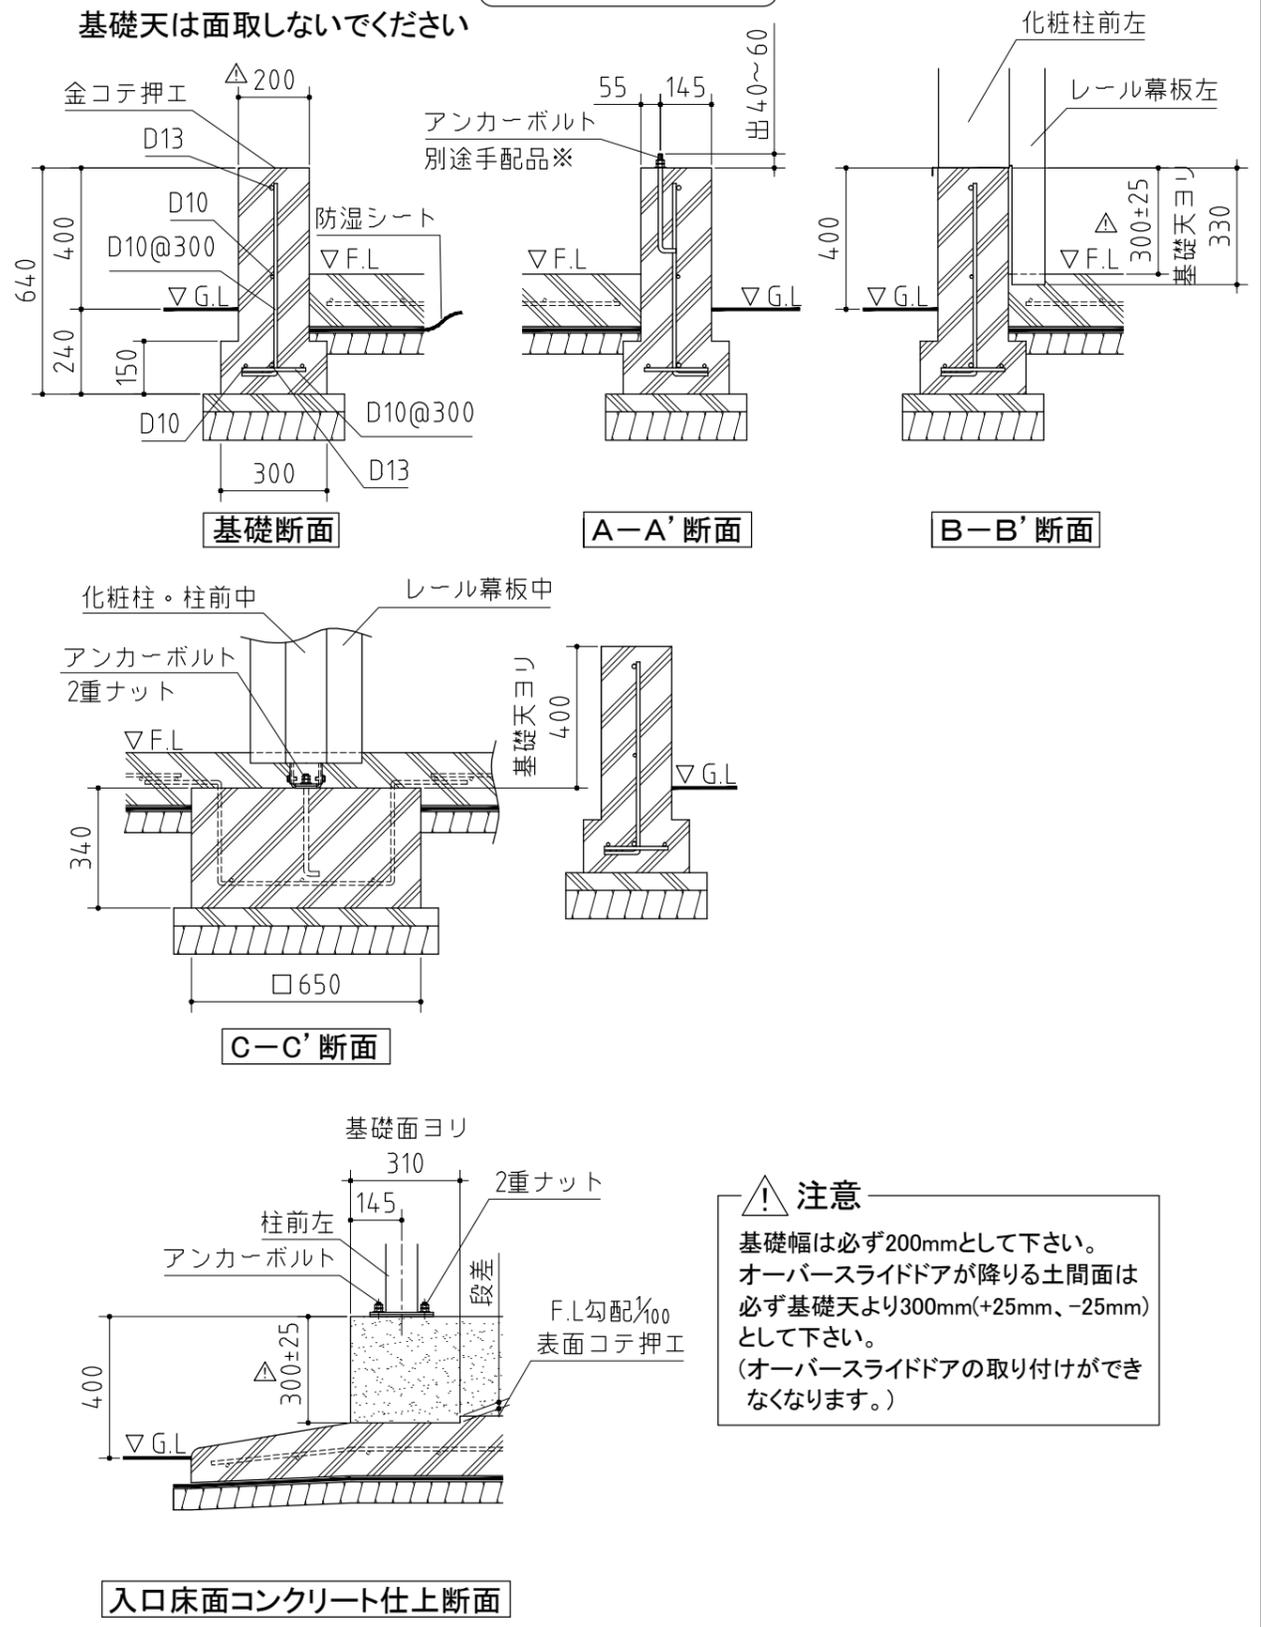

△注意
 基礎幅は必ず200mmとして下さい。
 オーバースライドドアが降りる土間面は必ず基礎天より300mm(+25mm、-25mm)として下さい。
 (オーバースライドドアの取り付けができなくなります。)

基礎参考図

<縮尺> S=1/80
 ~一般型~

機種名 WG-D6060・58MP

※寒冷地等は、地域の実情に合わせた基礎にしてください。