
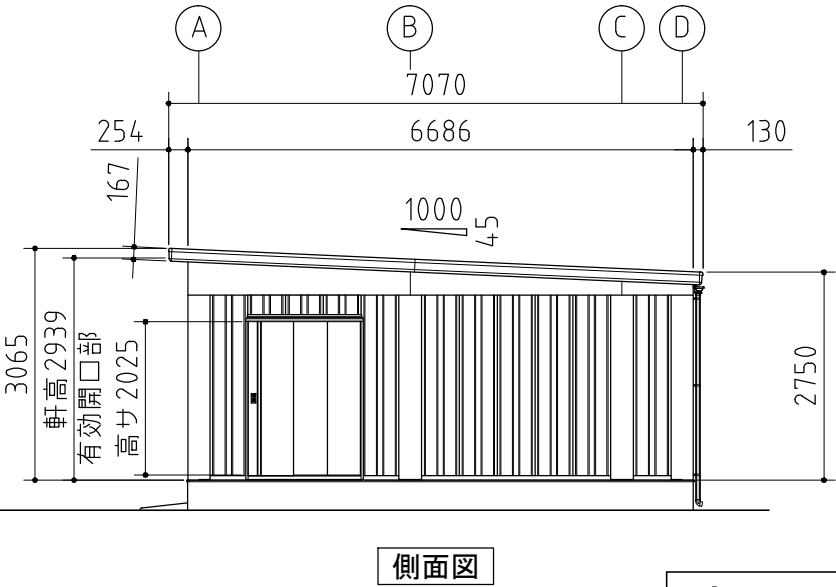
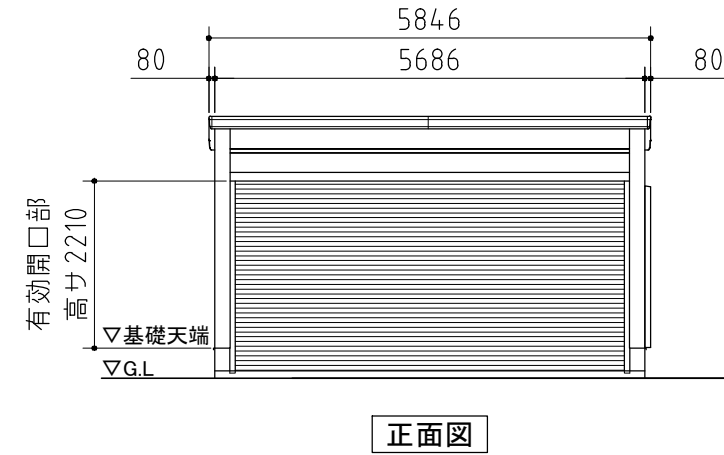


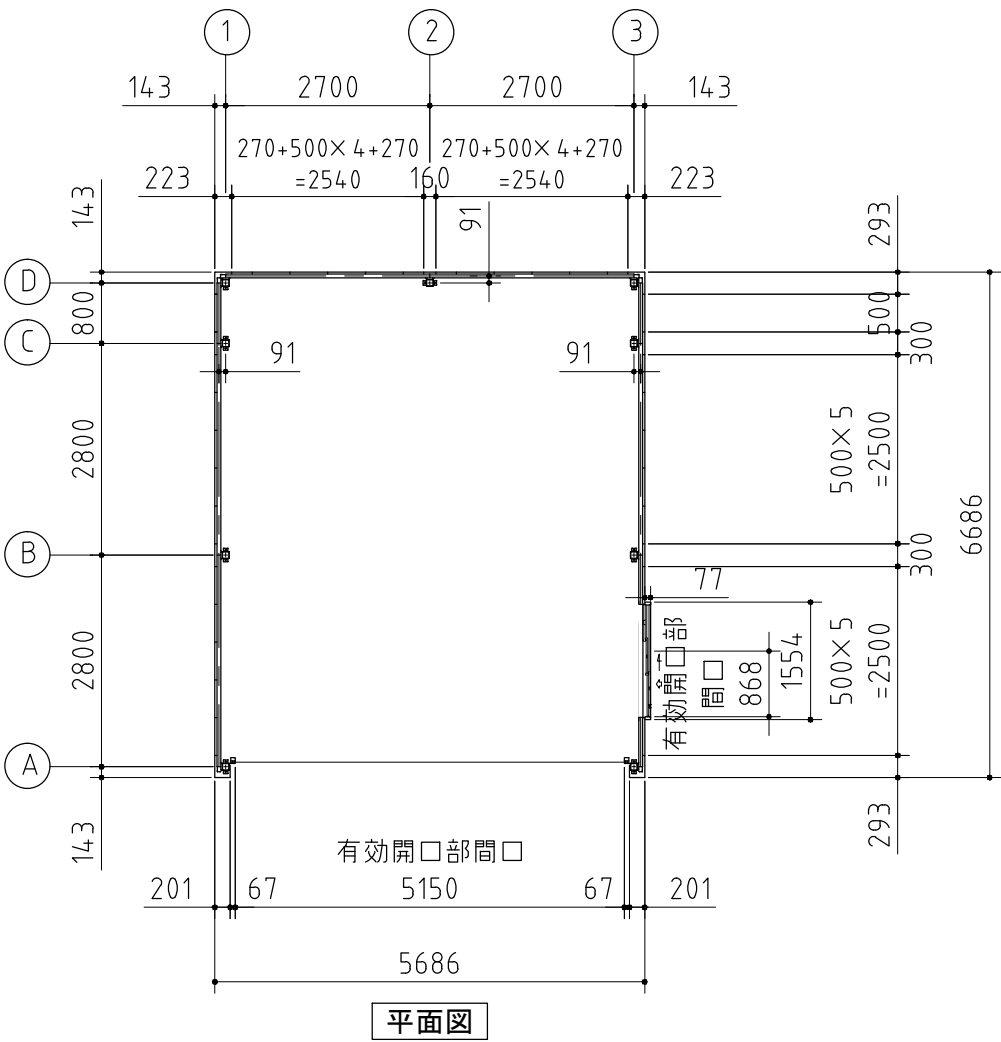

| 品番 | 部 品 名             | 材料 (材質)              | 単位     | mm |
|----|-------------------|----------------------|--------|----|
| 1  | 水切板               | SGCC F12             | 0.5    |    |
| 2  | ベースプレート           | SS400                | 6.0    |    |
| 3  | 柱後・中・前            | STKR400 F12          | 2.3    |    |
| 4  | 土台取付金具            | SGHC Z27             | 1.6    |    |
| 5  | 土台                | SGCC F12             | 1.2    |    |
| 6  | 桁後                | SZAH400 Y10          | 2.3    |    |
| 7  | 桁前                | SZAH400 Y10          | 2.3    |    |
| 8  | プレート A            | SZAH400 Y10          | 2.3    |    |
| 9  | プレート B            | SGH400 F12           | 3.2    |    |
| 10 | 母屋                | SZAH400 Y10          | 2.3    |    |
| 11 | 小梁                | SZAH400 Y10          | 2.3    |    |
| 12 | 上胴縁               | SZAH400 Y10          | 2.3    |    |
| 13 | 化粧柱後・中・前          | SGCC F12             | 1.0    |    |
| 14 | 桁後幕板              | SZACC Y10            | 0.7    |    |
| 15 | 梁左右幕板             | SZACC Y10            | 0.7    |    |
| 16 | 屋根 (一般型)          | CGLCCR AZ150         | 0.6    |    |
| 17 | 妻板左右              | SZACC Y10            | 0.7    |    |
| 18 | 鼻隠シ前・後            | SZACC Y10            | 0.7    |    |
| 19 | 壁パネル              | SGCC F12             | 0.5    |    |
| 20 | 胴縁                | SGHC F12             | 1.6    |    |
| 21 | ブレース (JIS A 5540) | SS400/SNR400B        | M10,12 |    |
| 22 | シャッターカバー          | SGCC F12             | 1.0    |    |
| 23 | シャッター (スラット)      | 発泡ウレタン充填アルミロール成形スラット |        |    |
| 24 | ガイドレール            | アルミニウム合金押出形材         |        |    |
| 25 | シャッターケース          | SGHC F12             | 0.7    |    |
| 26 | 壁面扉鴨居             | SGCC F12             | 0.7    |    |
| 27 | 壁面扉敷居             | SGCC F12             | 1.0    |    |
| 28 | 壁面扉枠左右            | SGCC F12             | 1.0    |    |
| 29 | 扉枠支柱左右            | SGCC F12             | 1.2    |    |
| 30 | 正面パネル             | SGCC F12             | 0.7    |    |
| 31 | 扉                 | SGCC F12             | 0.8    |    |
| 32 | 雨樋                | PVC                  |        |    |

SGCC,SGHC,SGH400 : JIS G 3302

STKR400 : JIS G 3466

SZAH400,SZACC : JIS G 3317

CGLCCR : JIS G 3322

SS400 : JIS G 3101

SNR400B : JIS G 3138

外形図

<縮尺> S=1/100  
～一般型～

機種名 WG-S5466MP

○有効開口寸法 : 5150×2210(mm)  
○床面積 : 37.03㎡(11.22坪)