


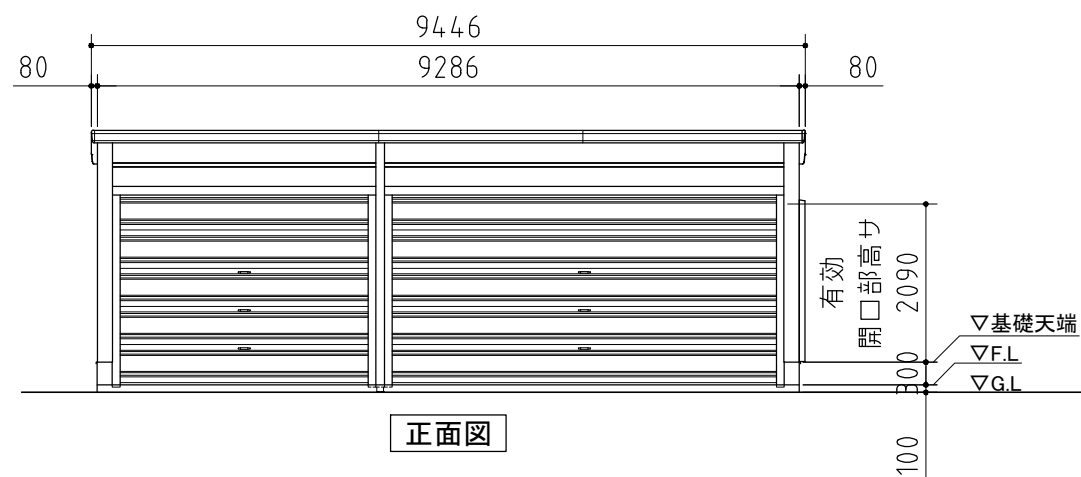

※柱中央は□□66型、□□76型のみ使用

＜縮尺＞ S=1/100  
～一般型～

○有効開口寸法：3268,5068×2090(mm)  
○床面積：53.57m<sup>2</sup>(16.23坪)