


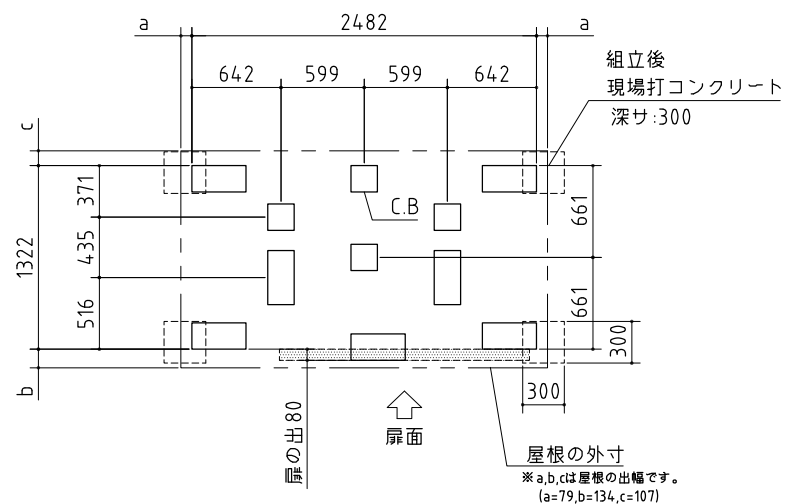

| 基礎詳細 | アンカー部詳細                 |                                             |                             |
|------|-------------------------|---------------------------------------------|-----------------------------|
|      | 地盤が土の場合                 | 地盤がコンクリートの場合<br>※オールアンカーM10(市販品)が4本必要になります。 |                             |
|      | <p>A寸法：100～150mmに対応</p> | <p>B寸法：100～120mmに対応</p>                     | <p>C寸法：135～175,190mmに対応</p> |

基礎図

＜縮尺＞ S=1/40  
～一般型・多雪型～

機種名

SMX-2513H

※寒冷地等は、地域の実情に合わせた基礎にしてください。