


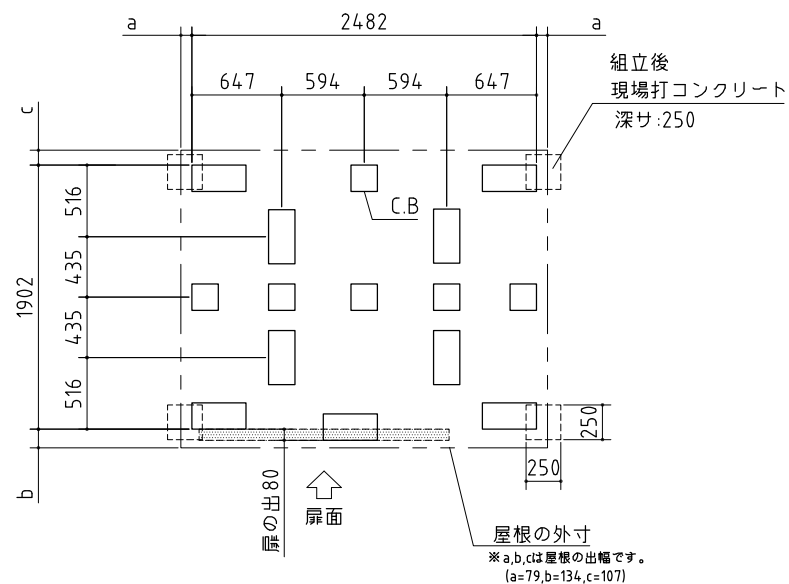

基礎詳細	アンカー部詳細		
	地盤が土の場合	地盤がコンクリートの場合 ※オールアンカーM10(市販品)が4本必要になります。	

基礎図

＜縮尺＞ S=1/40
～一般型・多雪型～

機種名 SMX-2519H

※寒冷地等は、地域の実情に合わせた基礎にしてください。