



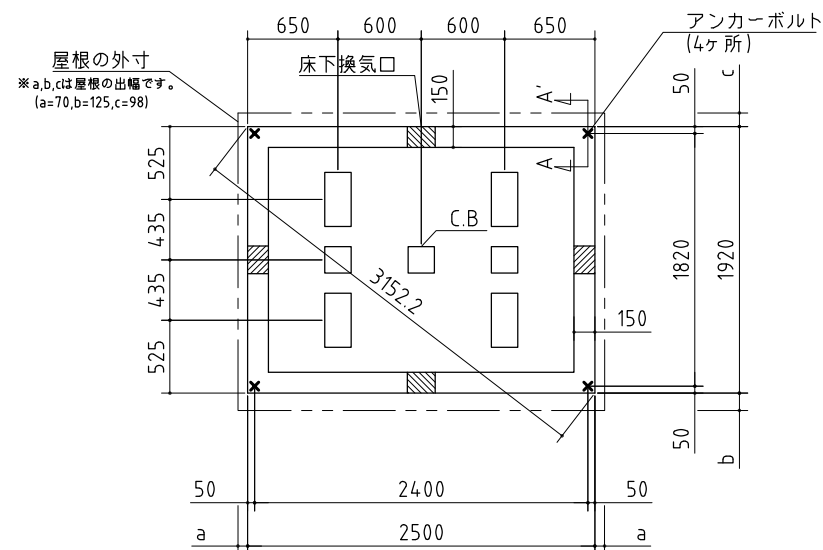

屋根勾配 水上側

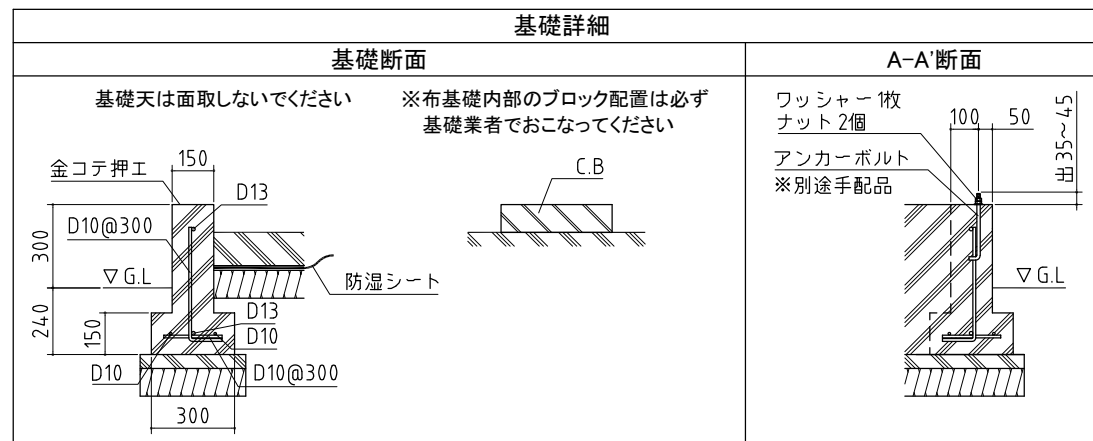

△ 注意
アンカーボルトは布基礎芯ではありません。

×・・・アンカーボルト位置を示す。

※アンカーボルトのサイズについて
・ M12×240～300

※機種名の口はTypeによって表記が異なります。
A、B、GM、Kのいずれかが入ります。

基礎図		＜縮尺＞ S=1/40 ～一般型・多雪型～
機種名	SMX-2519H SML-2519H□	

※寒冷地等は、地域の実情に合わせた基礎にしてください。