


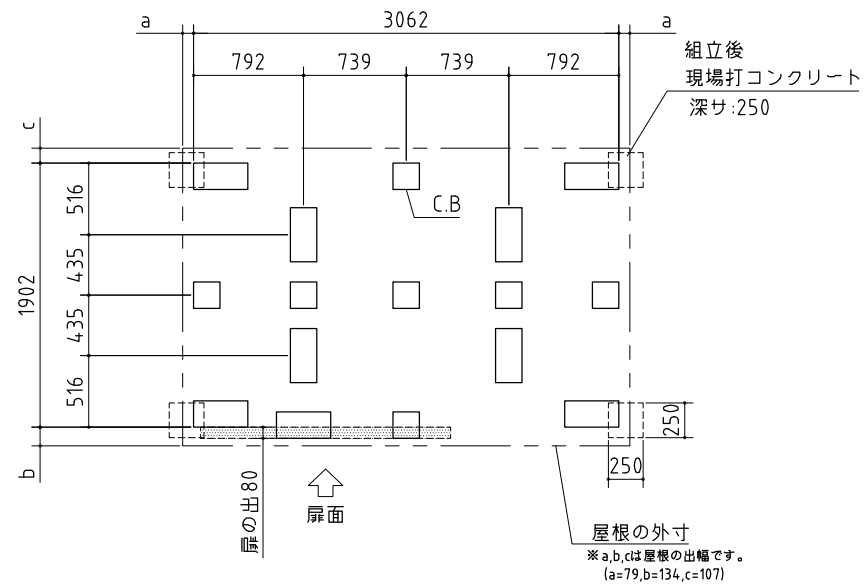

基礎詳細	アンカー部詳細		
	地盤が土の場合	地盤がコンクリートの場合 ※オールアンカーM10(市販品)が4本必要になります。	
	A寸法: 100~150mmに対応	B寸法: 100~120mmに対応	C寸法: 135~175,190mmに対応

基礎図

＜縮尺＞ S=1/40
～一般型・多雪型～

機種名 SMX-3119H

※寒冷地等は、地域の実情に合わせた基礎にしてください。