


柱埋込用穴（深サ：300mm以上）
組立後現場打コンクリート

屋根の外寸
※ a, b, cは屋根の出幅です。
(a=45, b=130, c=75)

柱埋込用穴
基礎天より350になるよう
ステコン打（D-D断面）

基礎詳細図 S=1/20

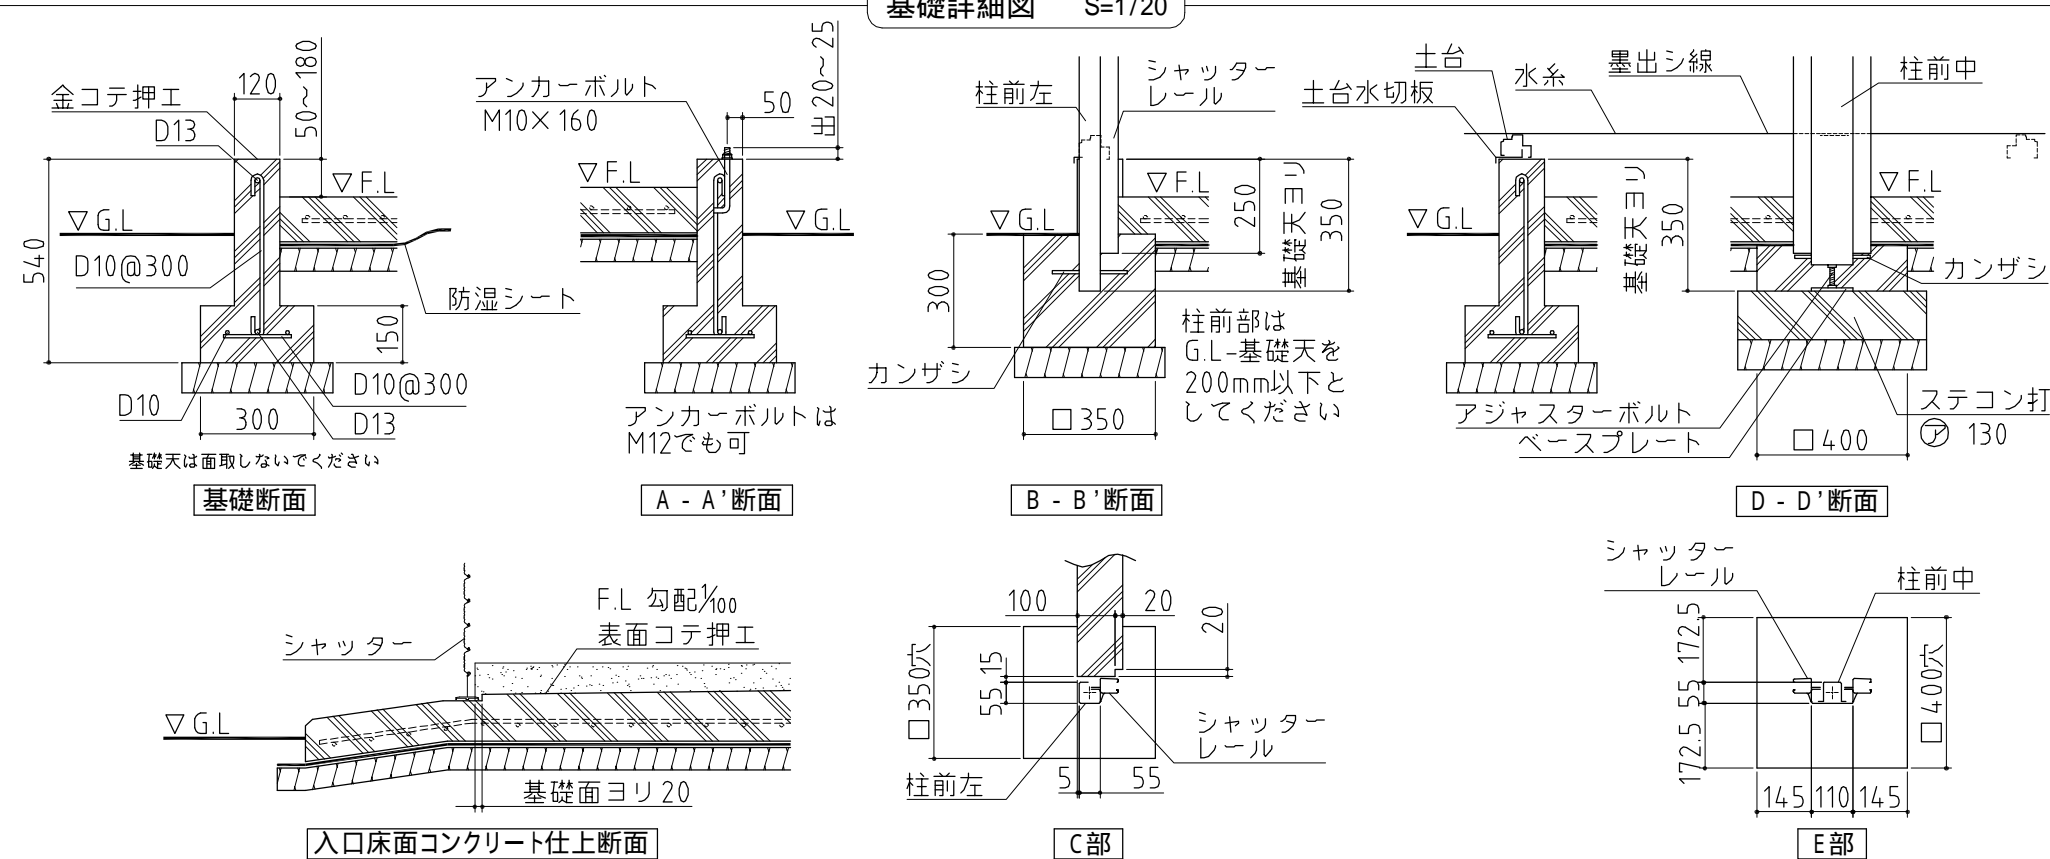

基礎図	NO.26 <縮尺> S=1/50 ~一般型~
	機種名 FXN-81HDL
寒冷地等は、地域の実情に合わせた基礎にしてください。	