


柱埋込用穴 (深さ: 300mm以上)
組立後現場打コンクリート

屋根の外寸
※ a,b,cは屋根の出幅です。
(a=45,b=130,c=75)

柱埋込用穴
基礎天より350になるよう
ステコン打 (D-D断面)

基礎詳細図 S=1/20

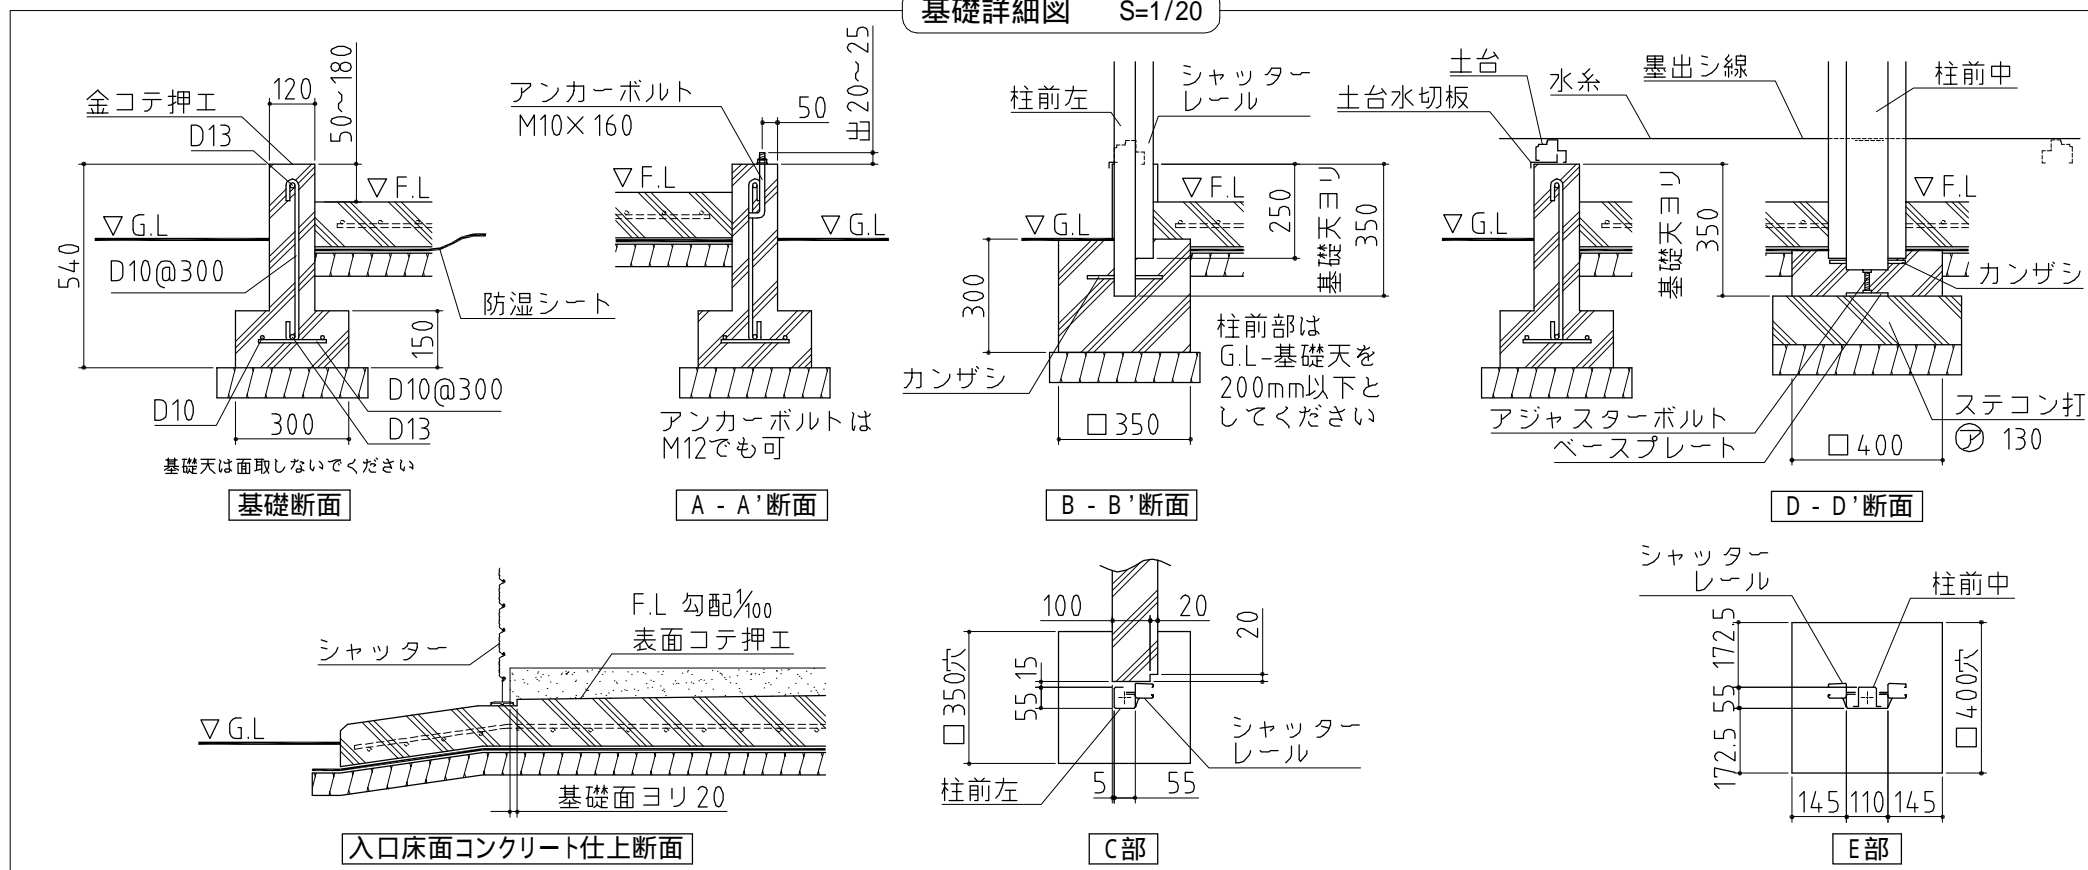

基礎図	NO.29 <縮尺> S=1/50 ~一般型~
	機種名 FXN-95HDL 2
寒冷地等は、地域の実情に合わせた基礎にしてください。	