


柱埋込用穴 (深さ: 300mm以上)
組立後現場打コンクリート

基礎詳細図 S=1/20

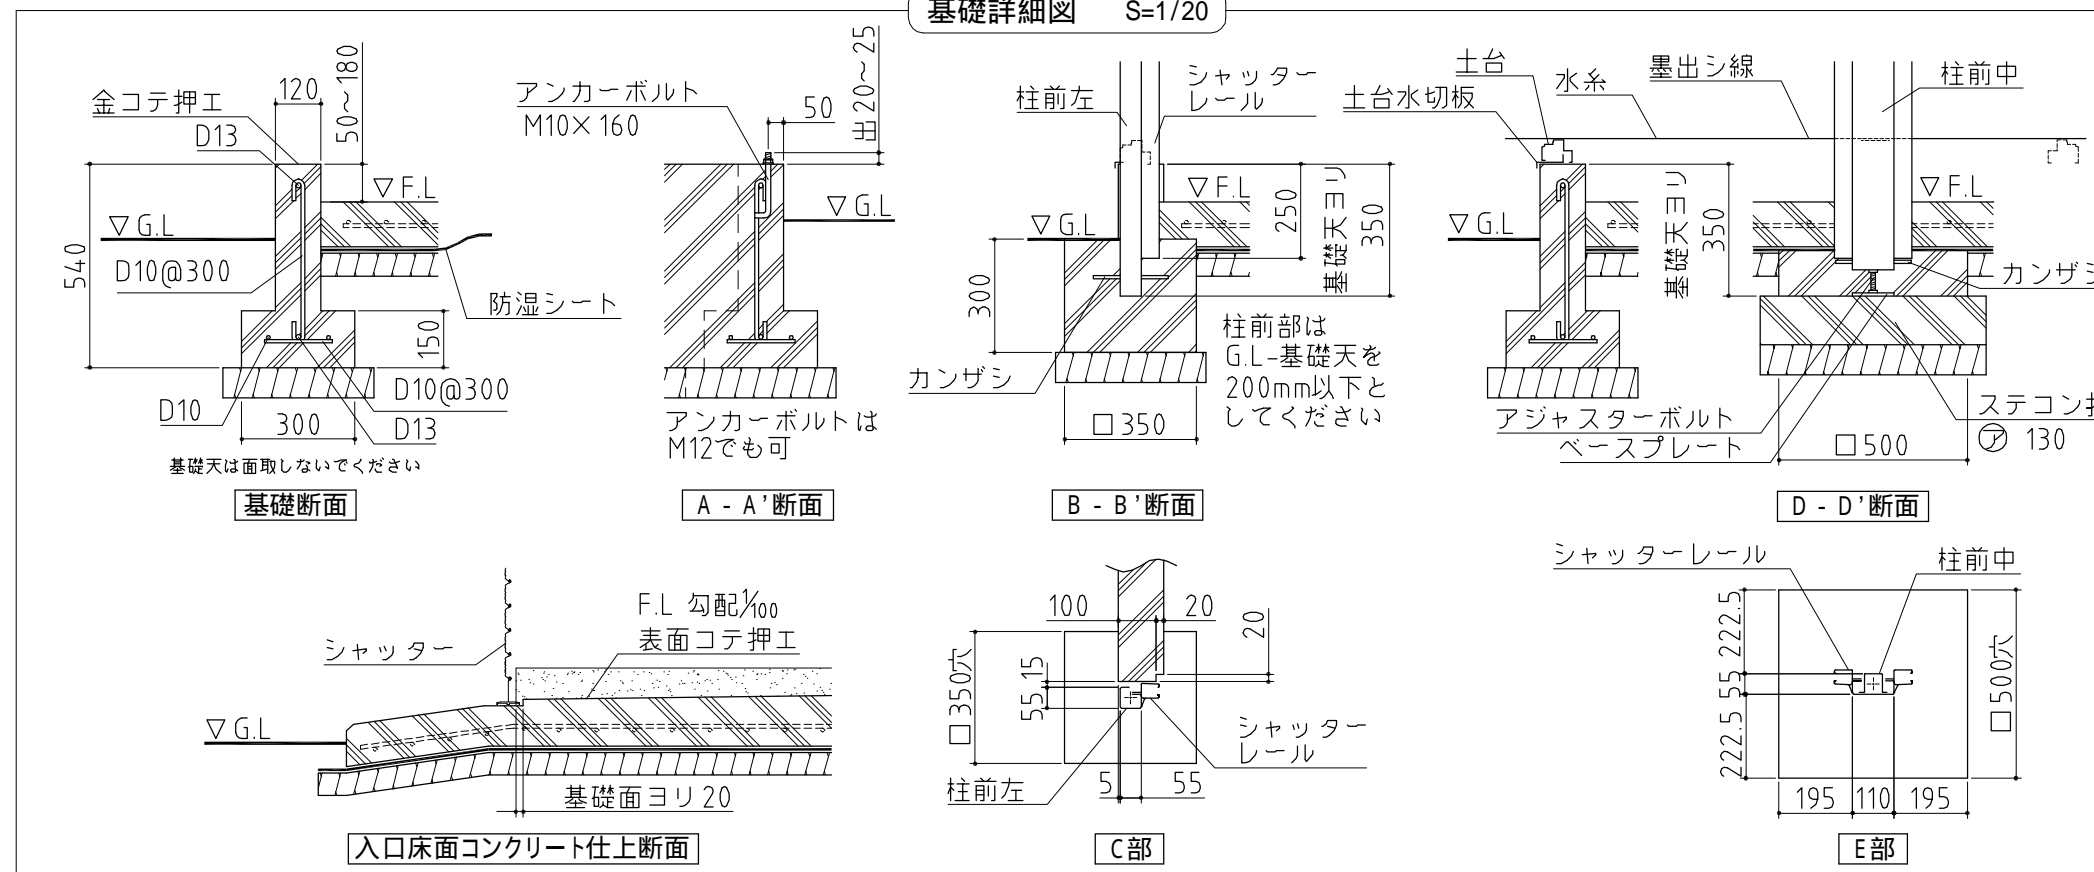

基礎図 NO.30 <縮尺> S=1/50
~多雪地型~

機種名 FXN-95HDL 2

寒冷地等は、地域の実情に合わせた基礎にしてください。