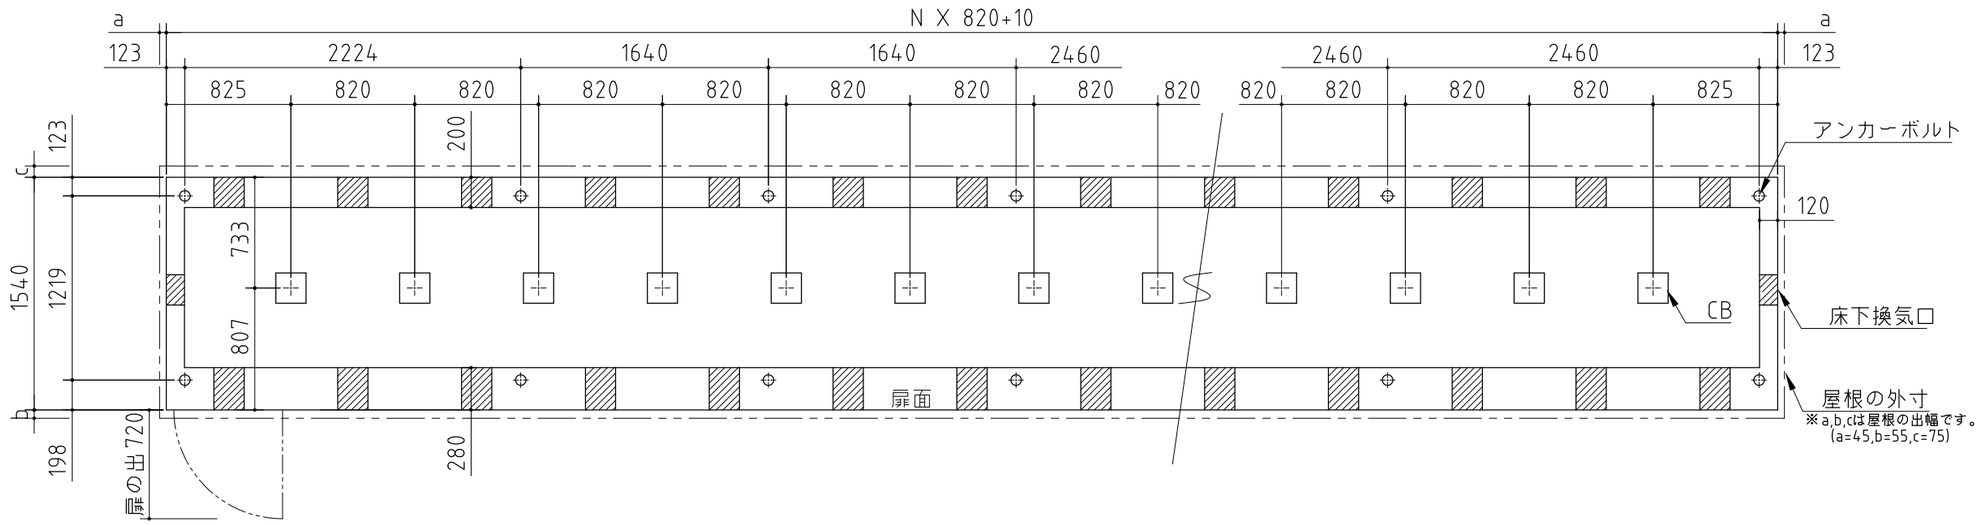

13連棟・16連棟・19連棟・22連棟

〈参 考 図〉

基礎詳細

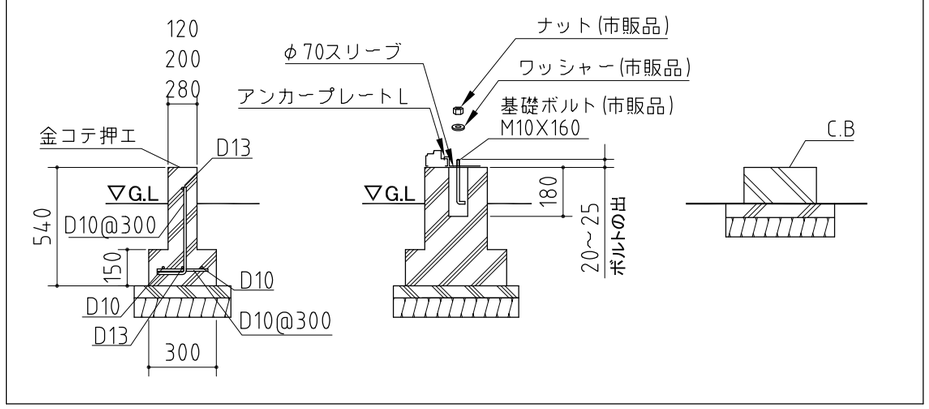

基 礎 図	〈縮尺〉 S=1/40 ～一般型・多雪地型・豪雪地型～
機種名	NXD－12L-N

※寒冷地等は地域の実情に合わせた基礎にして下さい。
※布基礎には換気口を設けてください。