


屋根の外寸
 ※ a,b,cは屋根の出幅です。
 (a=70,b=221,c=130)

⚠ 注意
 アンカーボルトは布基礎芯ではありません。

×・・・アンカーボルト位置を示す(全9ヶ所)

基礎詳細図 S=1/20

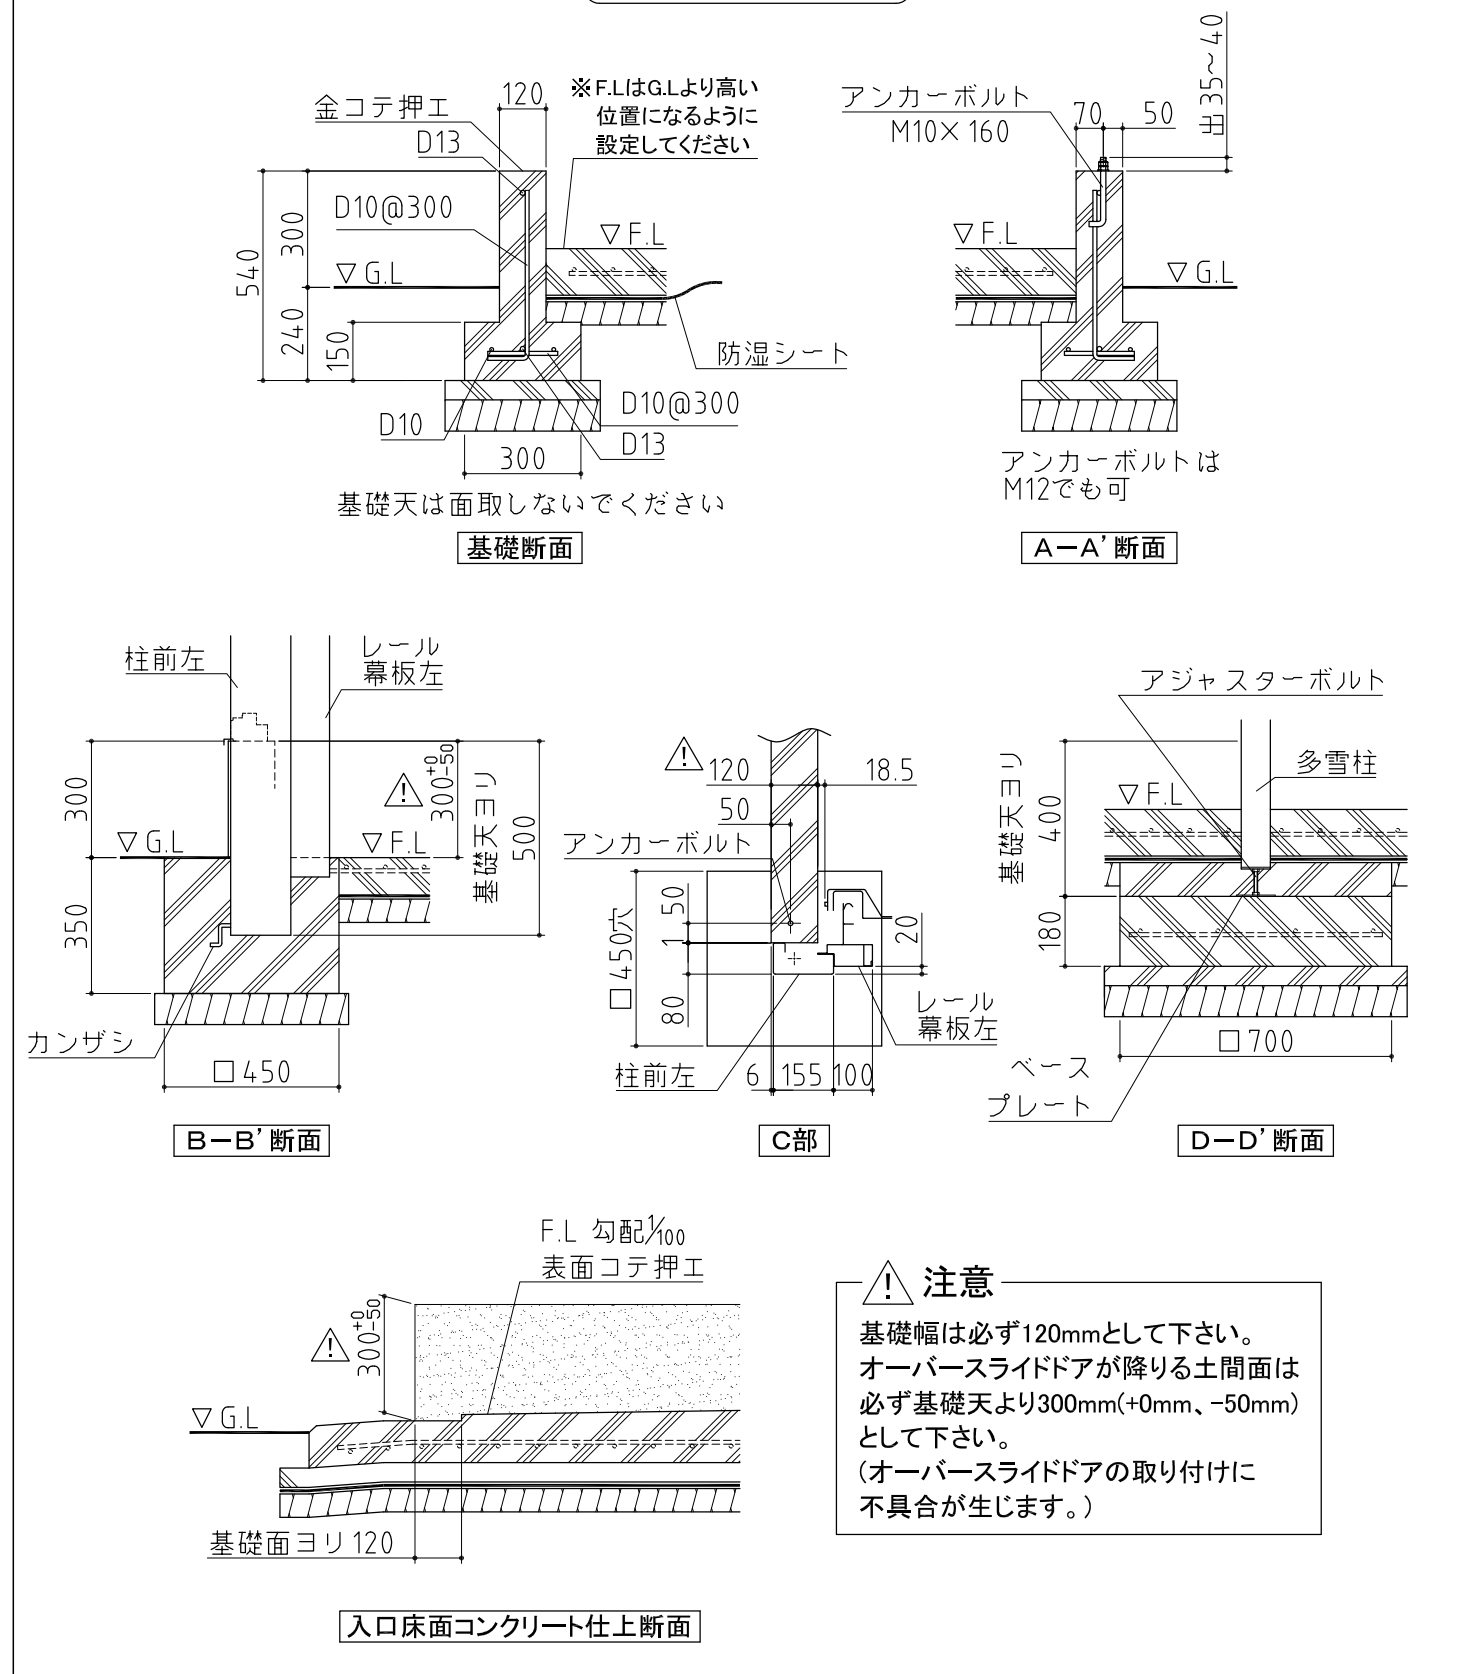

⚠ 注意
 基礎幅は必ず120mmとして下さい。
 オーバースライドドアが降りる土間面は
 必ず基礎天より300mm(+0mm、-50mm)
 として下さい。
 (オーバースライドドアの取り付けに
 不具合が生じます。)

基礎図 <縮尺> S=1/50
 ~多雪地型~

機種名 BRK-D5764HU・JU

※寒冷地等は、地域の実情に合わせた基礎にしてください。