


屋根の外寸
 ※a,b,cは屋根の出幅です。
 (a=70,b=221,c=130)

注意
 アンカーボルトは布基礎芯ではありません。

×・・・アンカーボルト位置を示す(全9ヶ所)

基礎詳細図 S=1/20

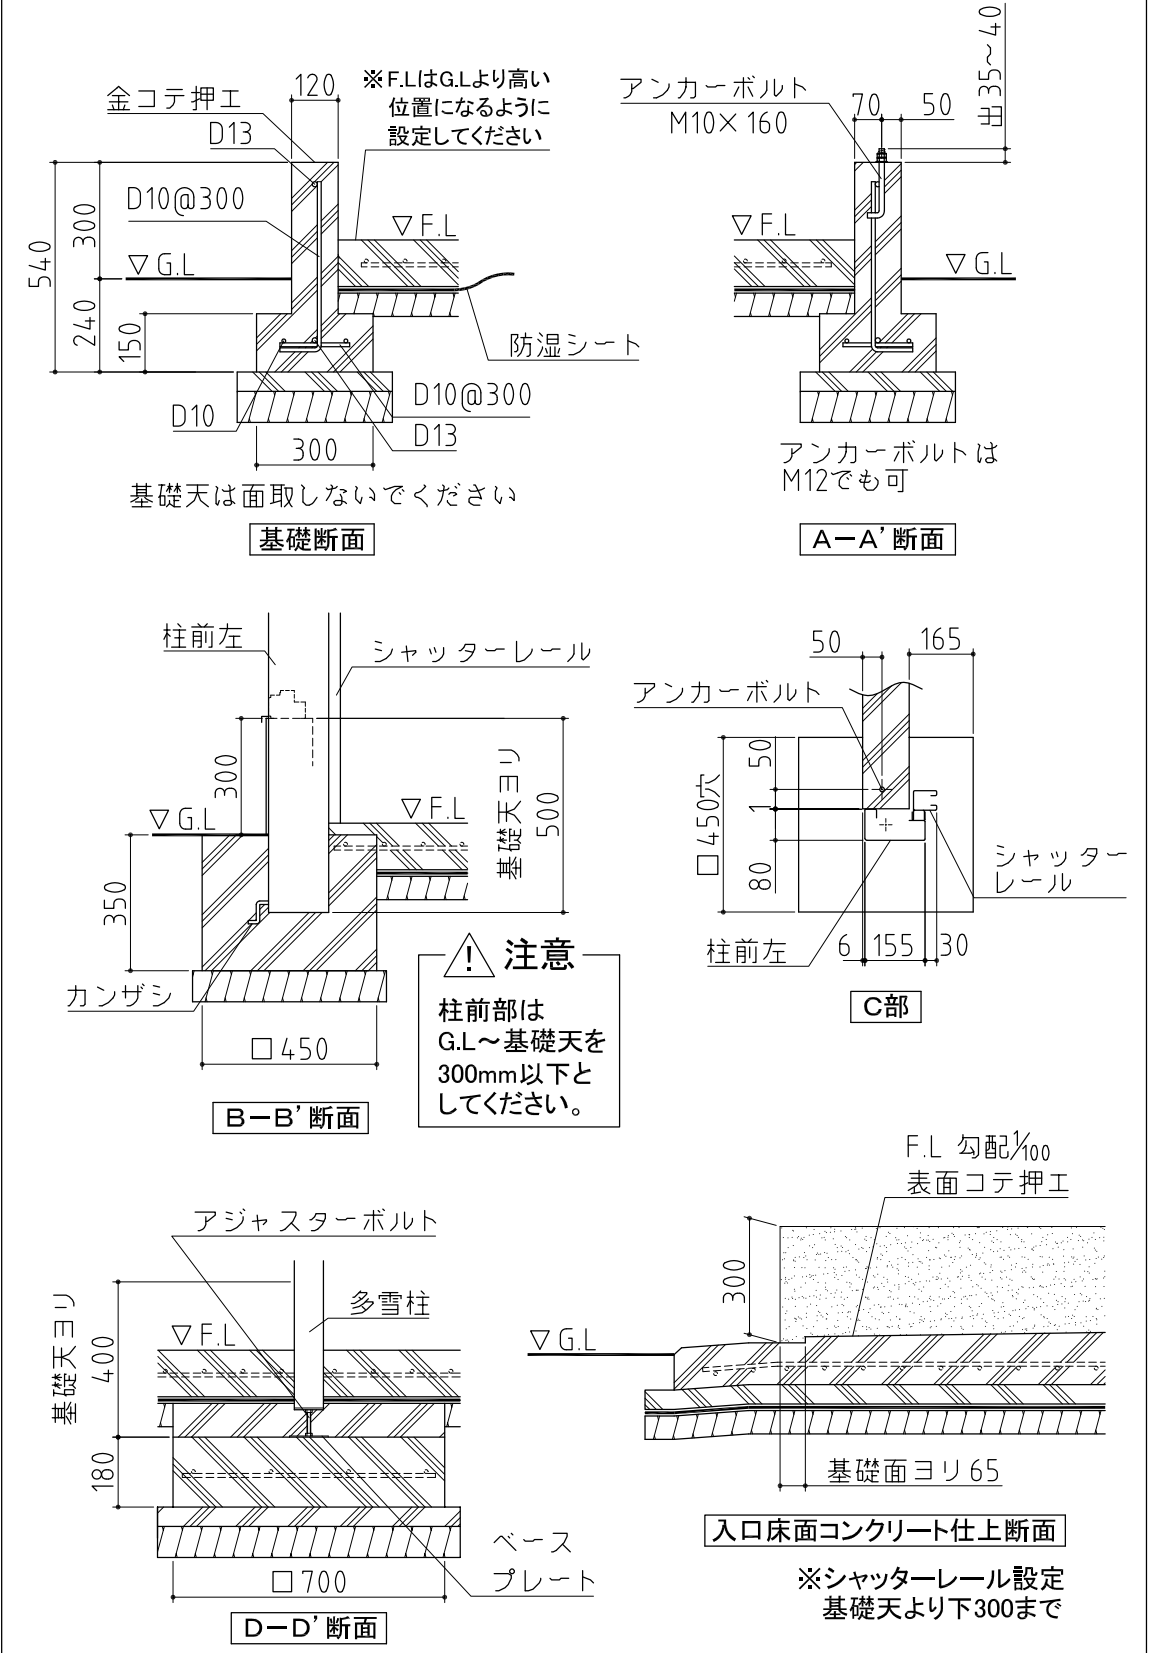

基礎図

<縮尺> S=1/50
 ~多雪型~

機種名

BRK-S5264HU・JU

※寒冷地等は、地域の実情に合わせた基礎にしてください。