


屋根の外寸  
 ※a,b,cは屋根の出幅です。  
 (a=70,b=221,c=130)

⚠ 注意  
 アンカーボルトは布基礎芯ではありません。

×・・・アンカーボルト位置を示す(全9ヶ所)

基礎詳細図 S=1/20

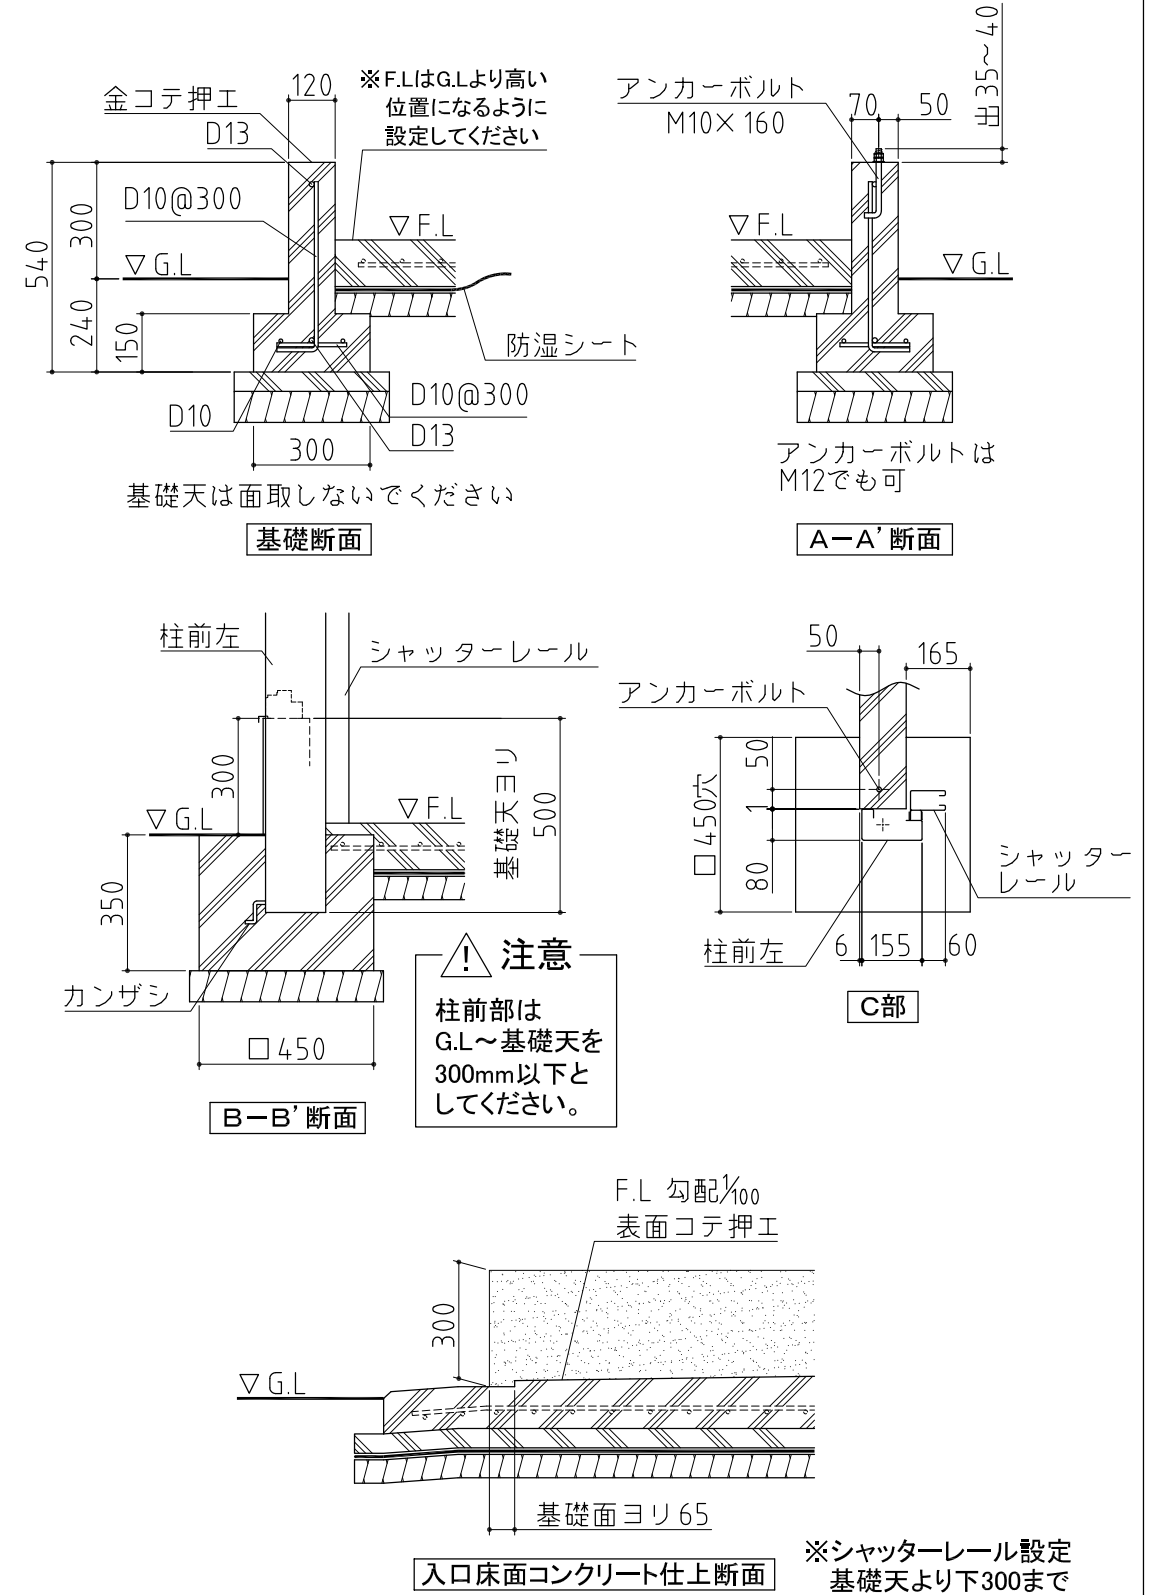

⚠ 注意  
 柱前部は  
 G.L~基礎天を  
 300mm以下と  
 してください。

※シャッターレール設定  
 基礎天より下300まで

基礎図

<縮尺> S=1/50  
 ~一般型~

機種名 BRK-S5764H・J

※寒冷地等は、地域の実情に合わせた基礎にしてください。