


屋根の外寸
※a,b,cは屋根の出幅です。
(a=70,b=221,c=130)

注意
アンカーボルトは布基礎芯ではありません。

×・・・アンカーボルト位置を示す(全9ヶ所)

基礎詳細図 S=1/20

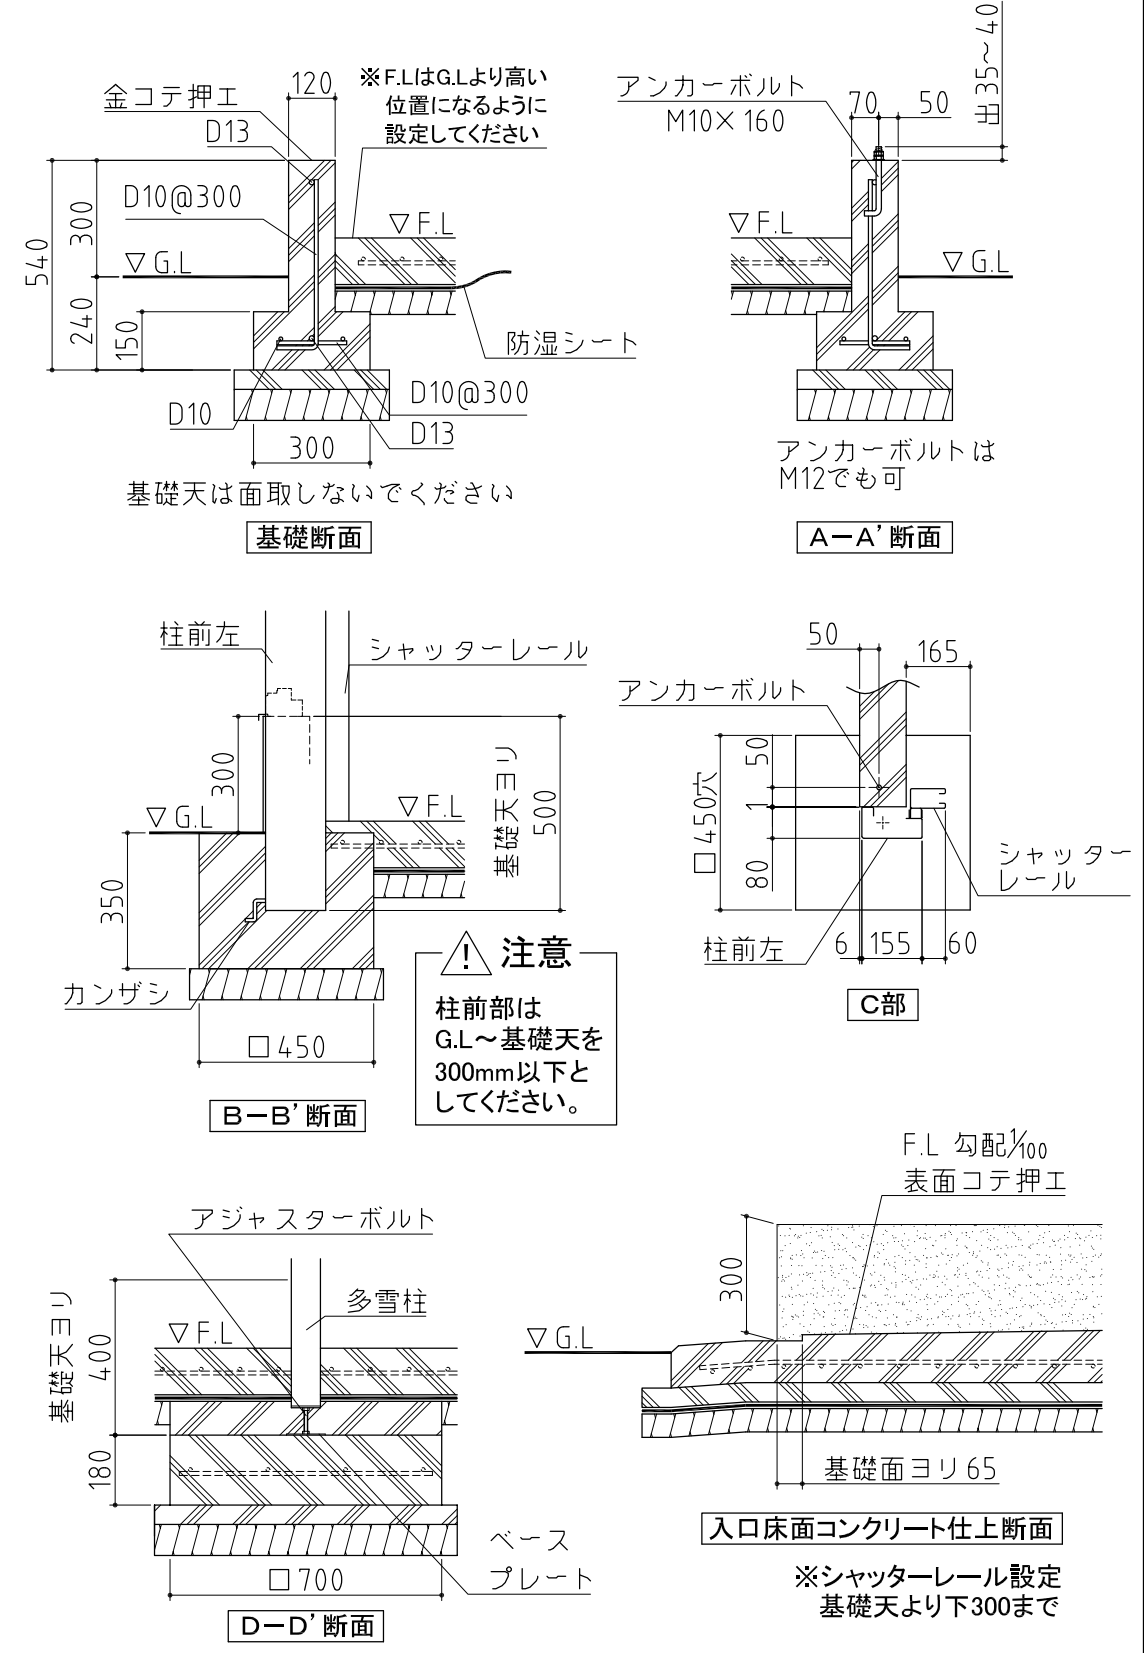

基礎図

<縮尺> S=1/50
～多雪型～

機種名 BRK-S5764HU・JU

※寒冷地等は、地域の実情に合わせた基礎にしてください。