


△注意
アンカーボルトは布基礎芯ではありません。
×...アンカーボルト位置を示す。

基礎詳細図 S=1/20

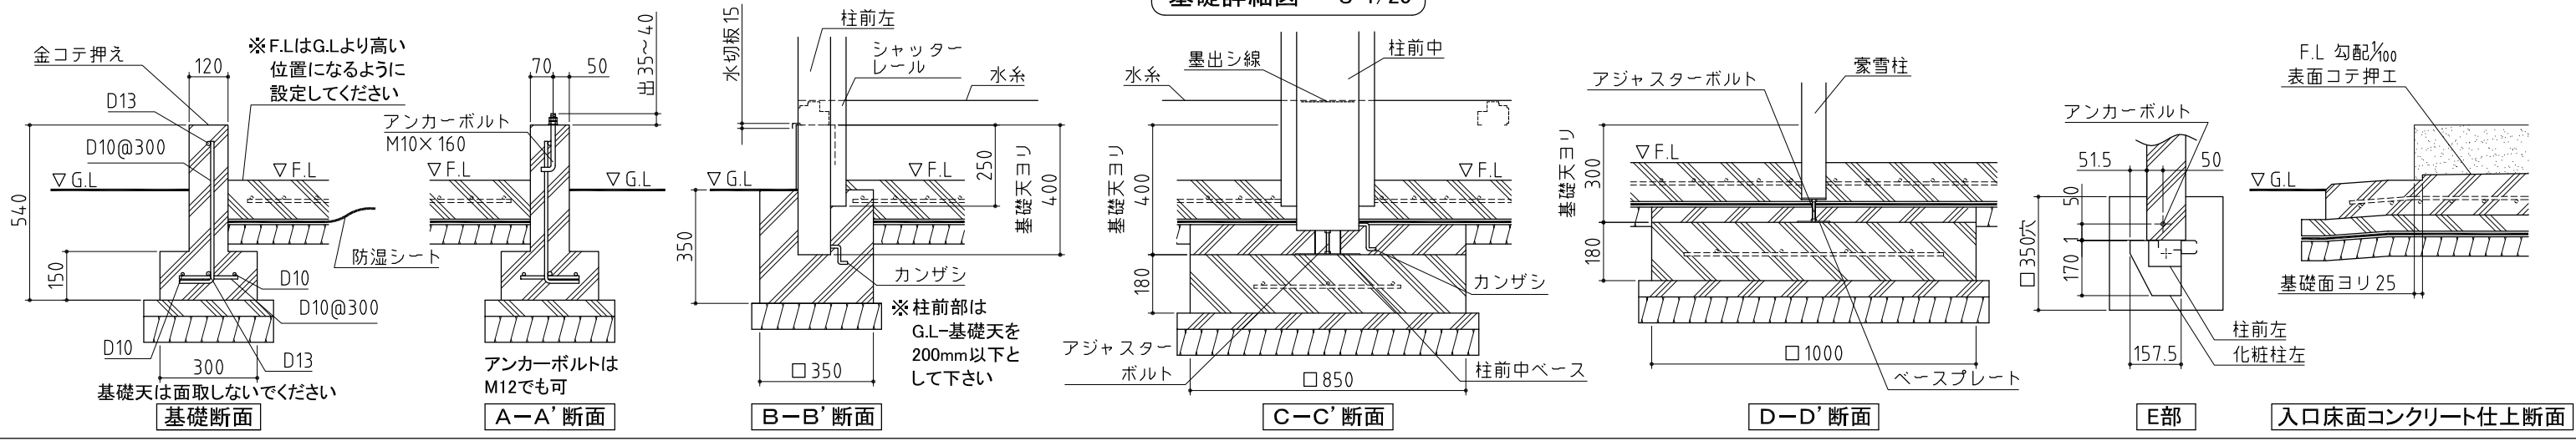

※本図は間仕切壁なし仕様の図面です。
※強度の関係上、連棟数に応じて間仕切壁・耐力壁が必要となる場合があります。

※機種名の□はTypeによって表記が異なります。
AまたはBが入ります。

基礎図 <縮尺> S=1/50
~豪雪型~
機種名 DR-3157H・JY□-N
※寒冷地等は、地域の実情に合わせた基礎にしてください。