


柱埋込用穴（深サ：400mm以上）
組立後現場打コンクリート

⚠ 注意
アンカーボルトは布基礎芯ではありません。

×・・・アンカーボルト位置を示す。

基礎詳細図 S=1/20

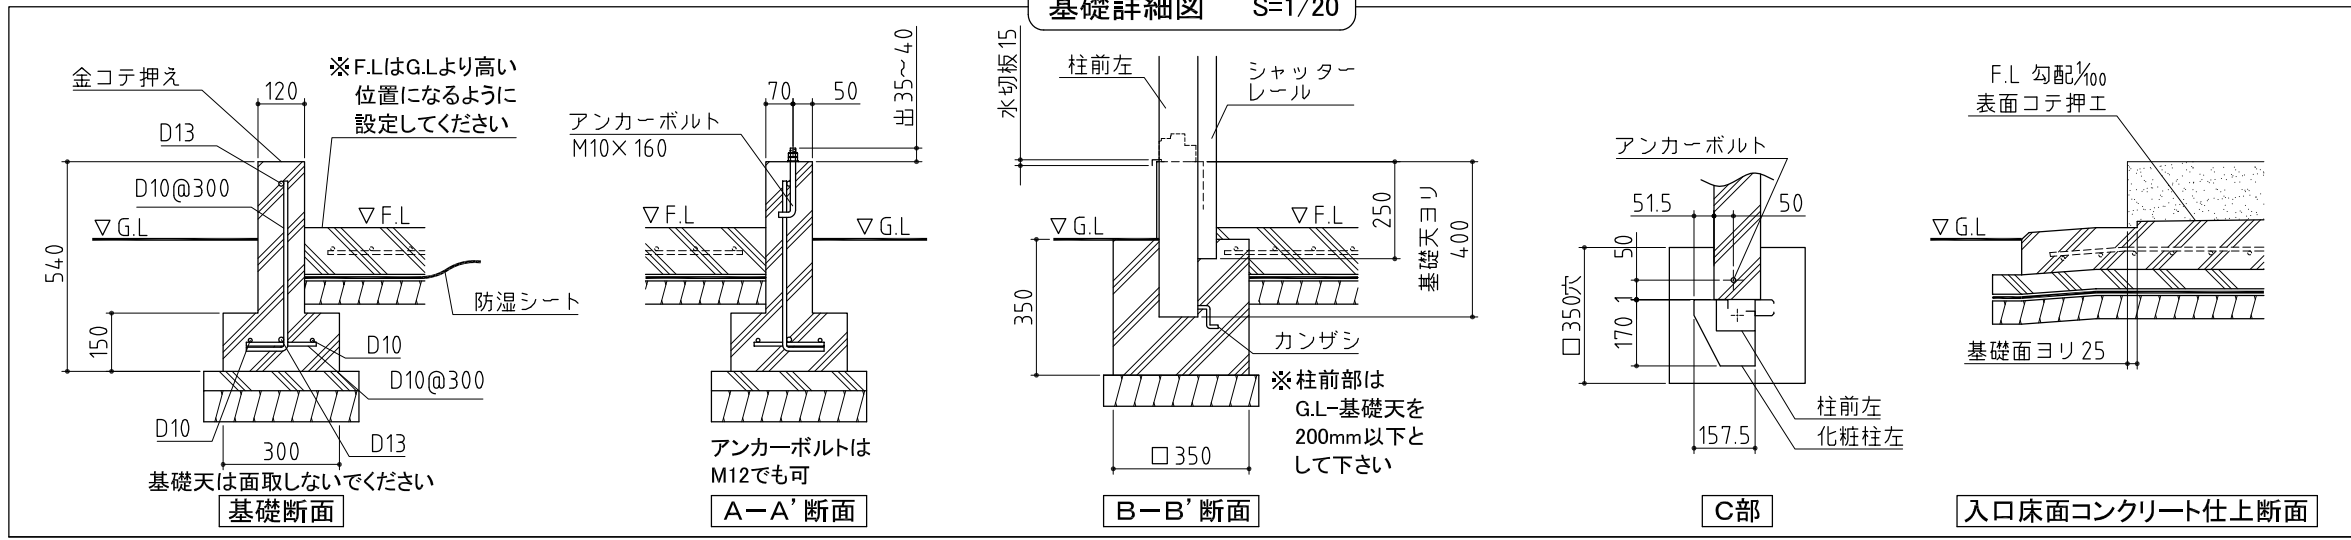

※機種名の口はTypeによって表記が異なります。
AまたはBが入ります。

基礎図

機種名 DR-3162H・JP□
DR-3162H・JY□

※寒冷地等は、地域の実情に合わせた基礎にしてください。