

屋根の外寸
 ※ a, b, cは屋根の出幅です。
 (a=70, b=221, c=130)

床コンクリート打
 コテ押エ

水勾配 1/100

アンカーボルト
 (7ヶ所)


柱埋込用穴 (深サ: 400mm以上)
 組立後現場打コンクリート

柱埋込用穴
 基礎天より400になるよう
 コンクリート打

⚠ 注意
 アンカーボルトは布基礎芯ではありません。

×・・・アンカーボルト位置を示す。

基礎詳細図 S=1/20

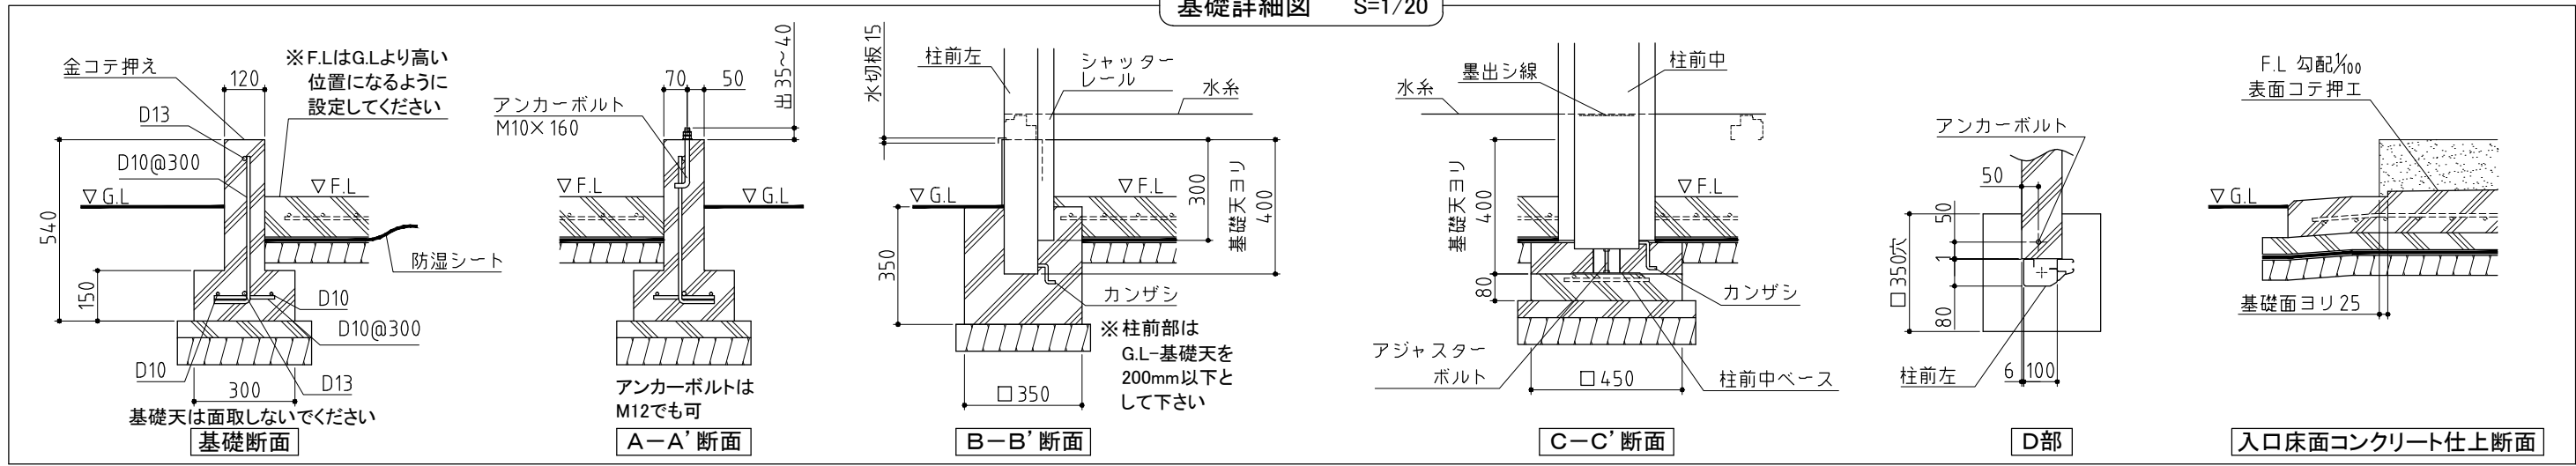

基礎図

機種名 GRN-2662SL・HL・JL-2

※寒冷地等は、地域の実情に合わせた基礎にしてください。

〈縮尺〉 S=1/50
 ~一般型~

