


⚠ 注意
 アンカーボルトは布基礎芯ではありません。
 ×・・・アンカーボルト位置を示す。

基礎詳細図 S=1/20

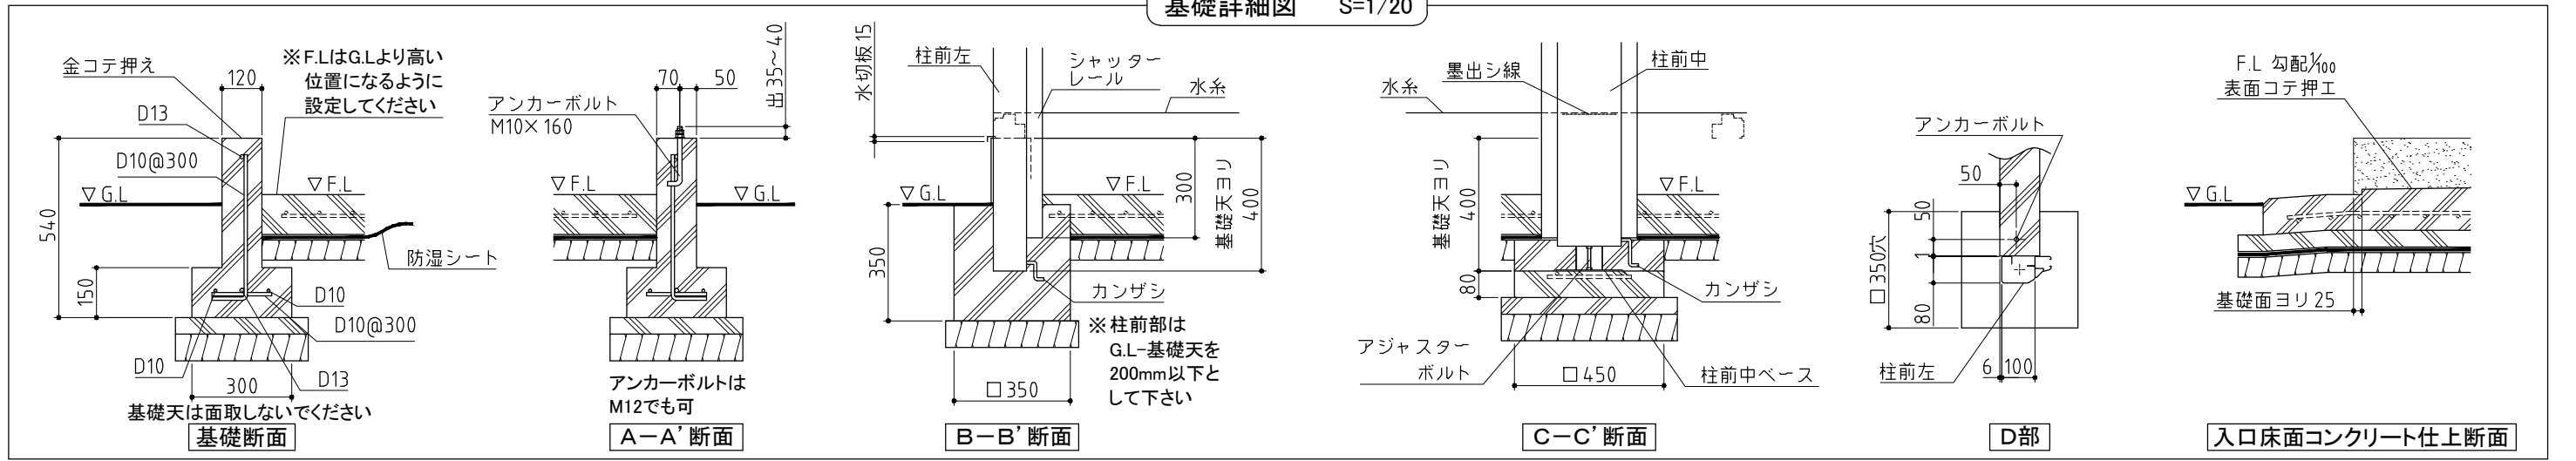

基礎図 <縮尺> S=1/50 ~一般型~
 機種名 GRN-2662SL・HL・JL
 ※寒冷地等は、地域の実情に合わせた基礎にしてください。

※本図は間仕切壁なし仕様の図面です。
 ※強度の関係上、連棟数に応じて間仕切壁・耐力壁が必要となる場合があります。

