


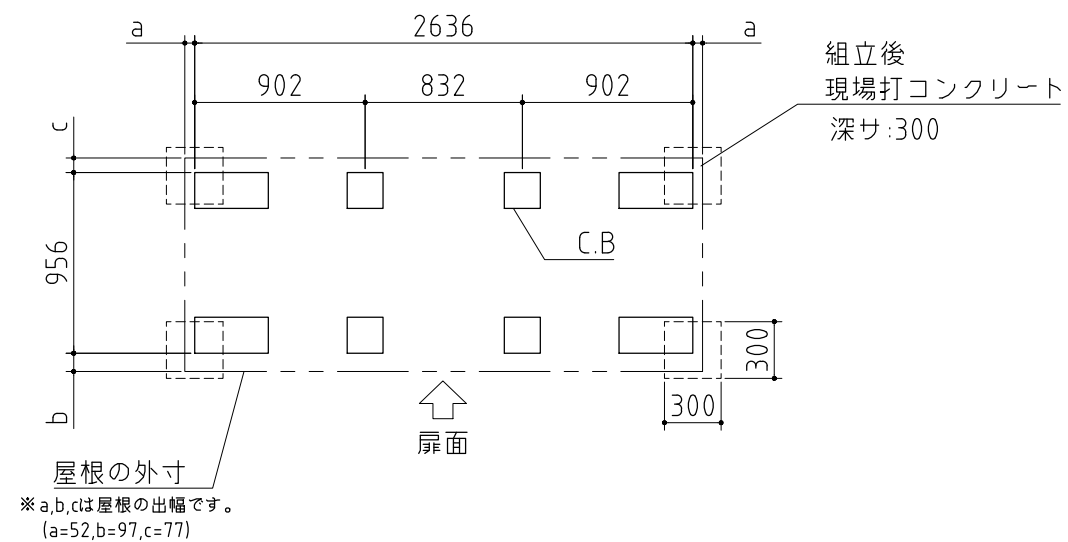

基礎詳細	アンカー一部詳細		
	地盤が土の場合	地盤がコンクリートの場合 ※オールアンカーM10(市販品) が4本必要になります	
	 A寸法: 100～150mmに対応	 B寸法: 100～120mmに対応	 C寸法: 140～175,190mmに対応

基礎図

機種名 FS-2609S(F)

＜縮尺＞ S=1/40
～一般型・多雪型・豪雪型～

※寒冷地等は地域の実情に合わせた基礎にしてください。