
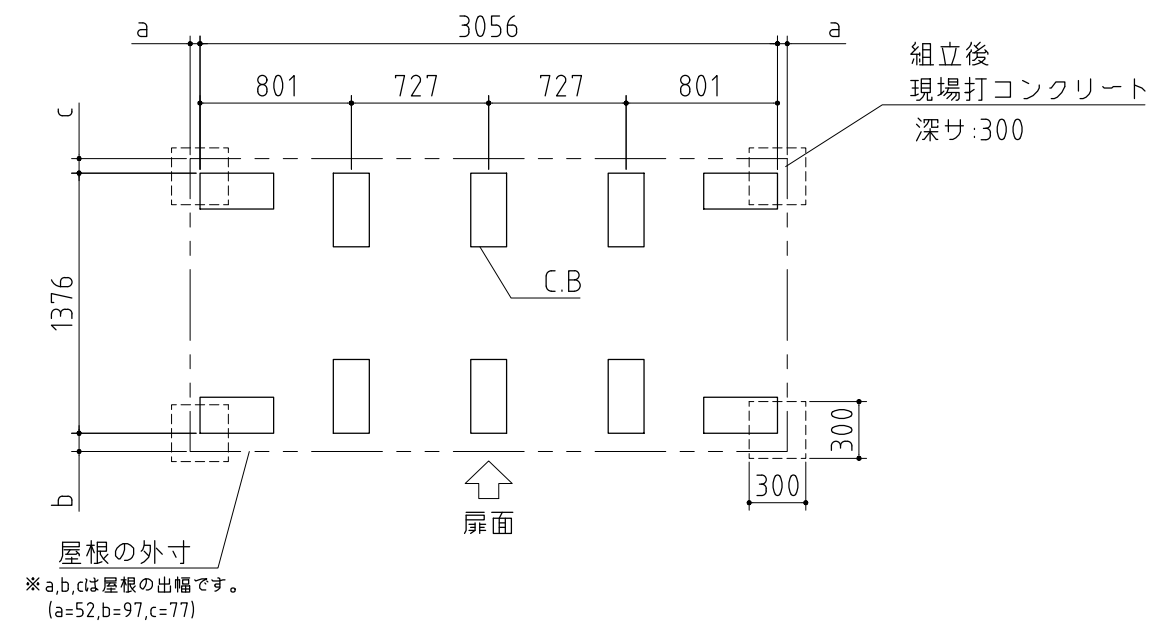
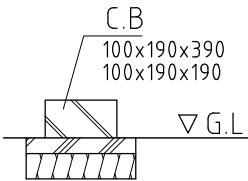
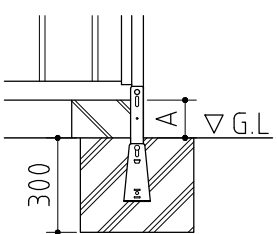
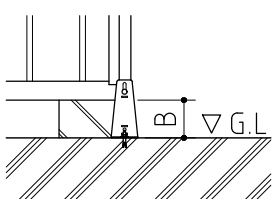


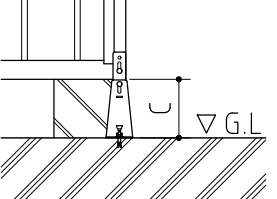

基礎詳細	アンカー部詳細		
	地盤が土の場合	地盤がコンクリートの場合 ※オールアンカーM10(市販品) が4本必要になります	
	 A寸法: 100~150mmに対応	 B寸法: 100~120mmに対応	 C寸法: 140~175,190mmに対応

基礎図	〈縮尺〉 S=1/40 ~一般型・多雪型・豪雪型~
	機種名 FS-3014S(F)
	※寒冷地等は地域の実情に合わせた基礎にして下さい。