




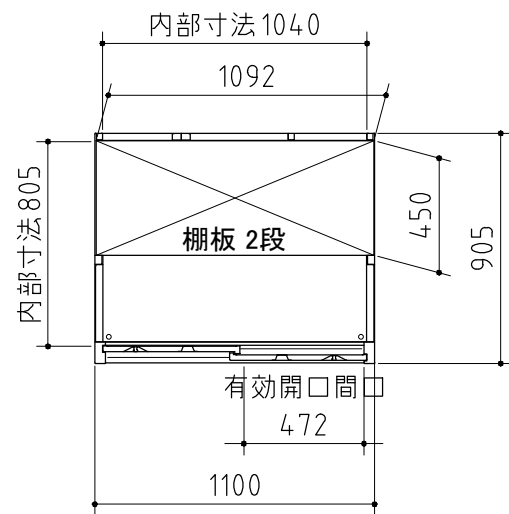


平面义

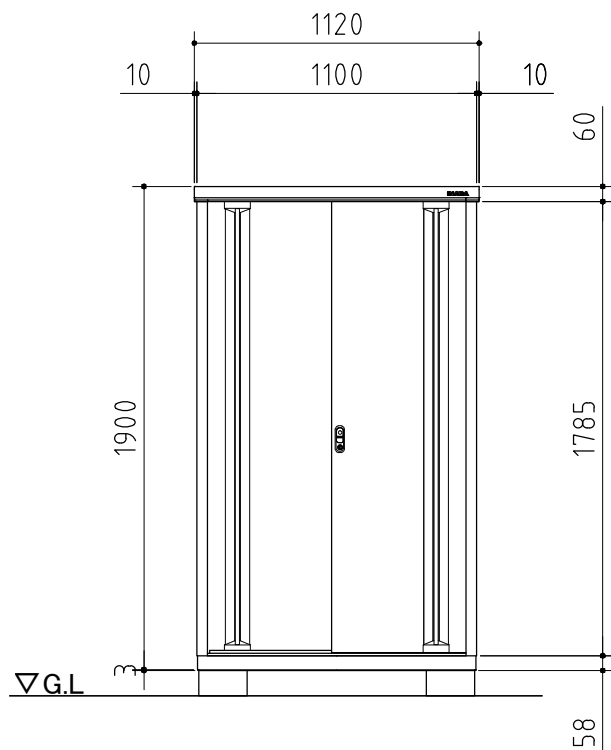



正面义

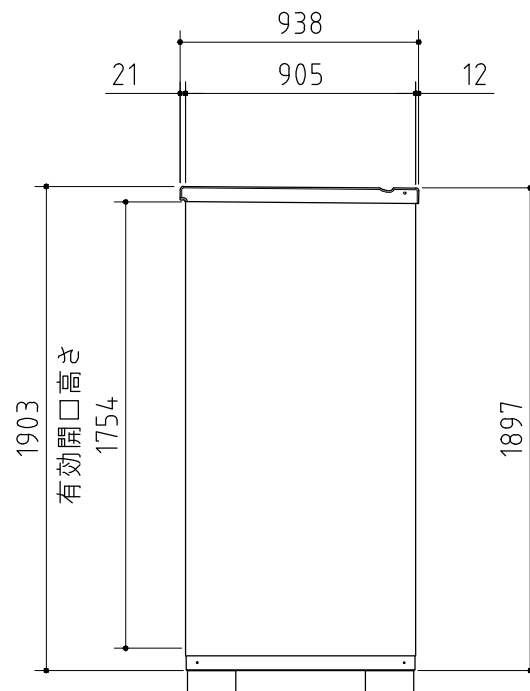


側面義

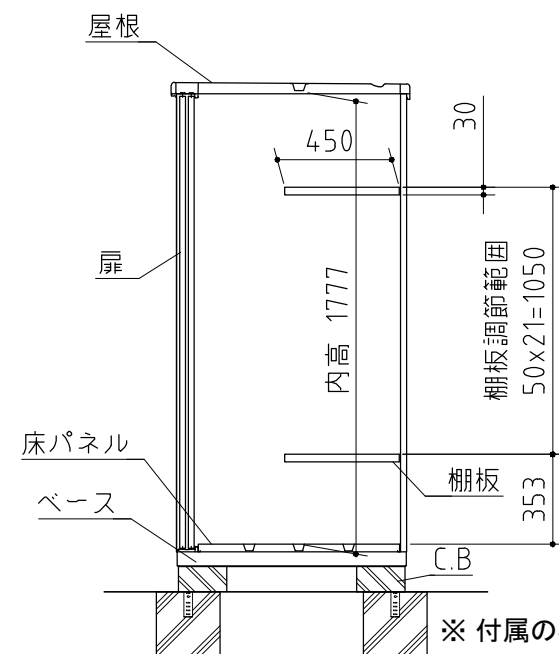

断面义

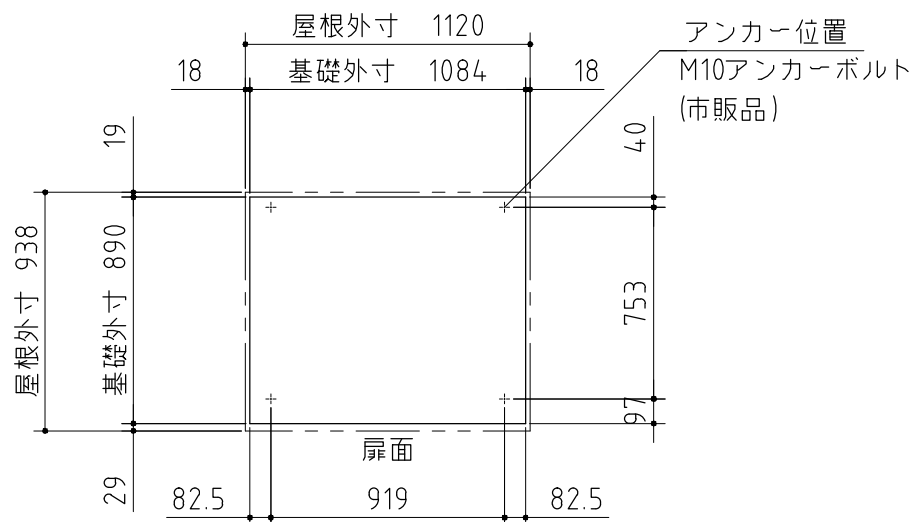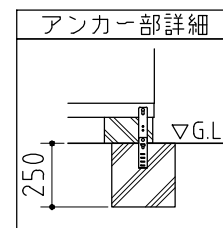

ベタ基礎図

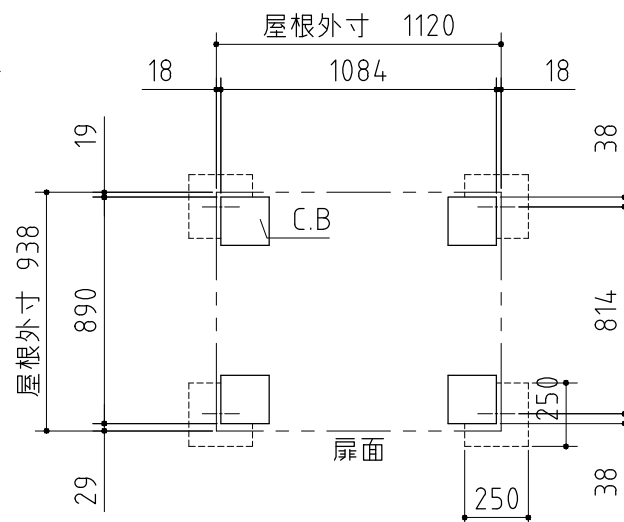

ブロック置基礎図



〈縮尺〉 S=1/30

機種名

MJX-119E(F)

○有効開口寸法：472×1754 (mm)

○床面積：1.00m²(0.30坪)