



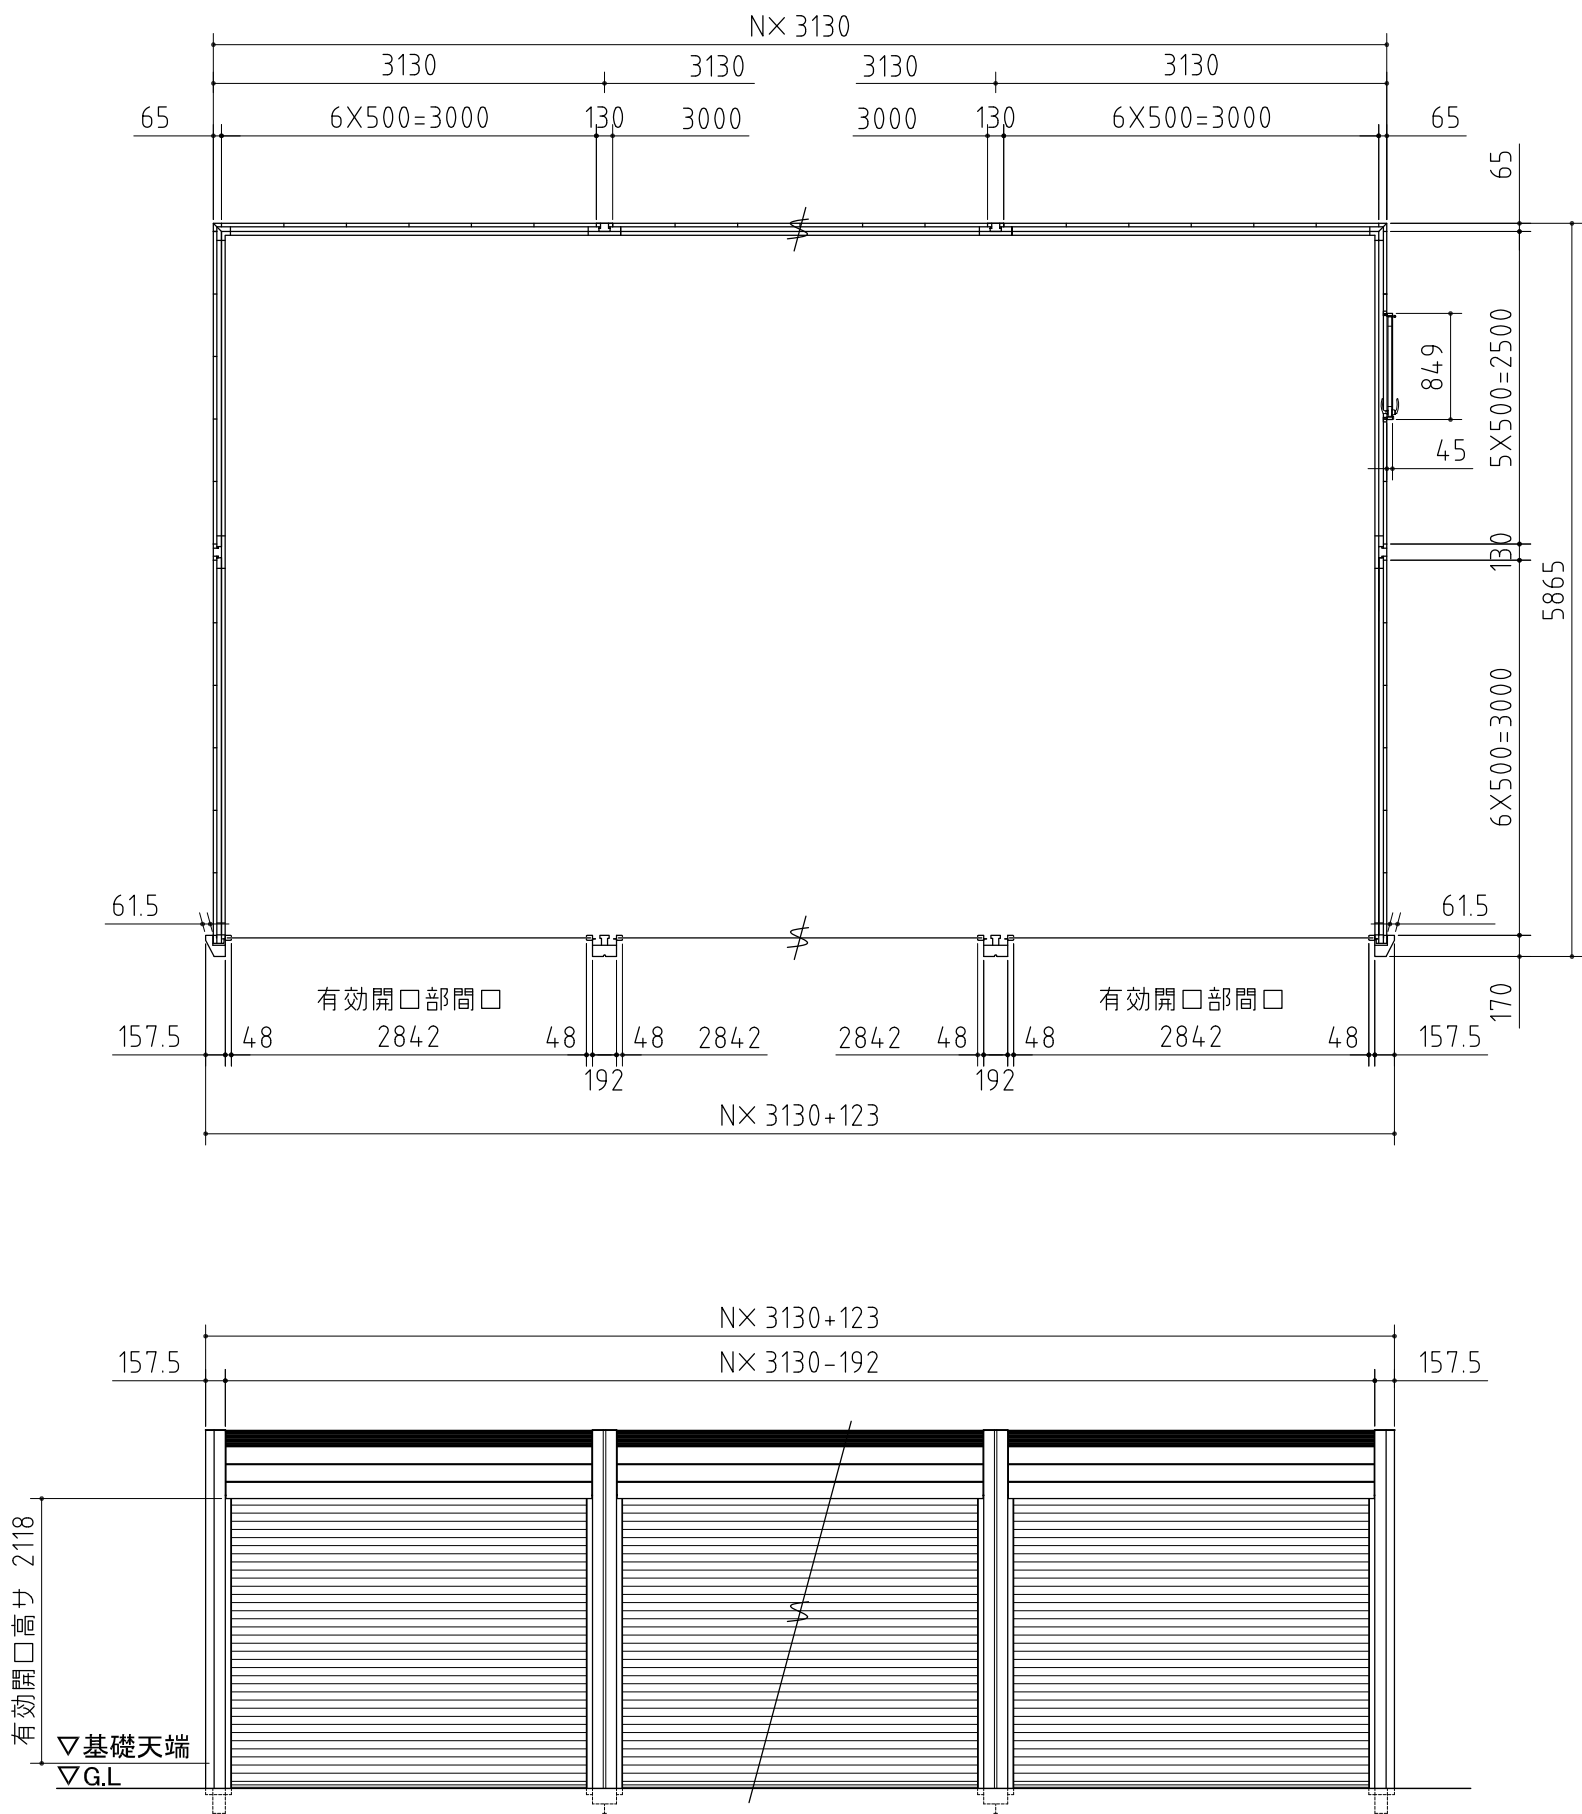

| 品番                                   | 部 品 名              |      | 材料（材質）              | 単位      | mm |
|--------------------------------------|--------------------|------|---------------------|---------|----|
| 1                                    | 土台枠                |      | F12                 | 1.2     |    |
| 2                                    | 柱前左右               |      | F12                 | 2.3     |    |
| 3                                    | 柱前中                |      | F12                 | 1.6     |    |
| 4                                    | 柱中左右               |      | F12                 | 1.2+1.6 |    |
| 5                                    | 柱後左右               |      | F12                 | 1.6     |    |
| 6                                    | 柱後中                |      | F12                 | 1.2+1.6 |    |
| 7                                    | 豪雪柱(豪雪型のみ)         |      | Z18                 | 2.3     |    |
| 8                                    | 梁中枠取付金具            |      | F12                 | 3.2     |    |
| 9                                    | 桁前                 |      | Y10                 | 1.6     |    |
| 10                                   | 桁後                 |      | Y10                 | 1.6     |    |
| 11                                   | 梁左右                |      | Y10                 | 1.0     |    |
| 12                                   | 梁中前                |      | F12                 | 2.0+3.2 |    |
| 13                                   | 梁中後                |      | F12                 | 2.0+3.2 |    |
| 14                                   | 梁中屋根板              |      | Y10                 | 1.0     |    |
| 15                                   | 下枠カバー              |      | F12                 | 2.3     |    |
| 16                                   | 梁中カバー              |      | Y10                 | 0.7     |    |
| 17                                   | 母屋中央               |      | F12                 | 1.6     |    |
| 18                                   | 母屋中                |      | F12 1.2(豪雪型1.6+2.3) |         |    |
| 19                                   | 結露軽減材付屋根パネル        |      | Y10                 | 0.5     |    |
|                                      |                    |      | ポリエチレンフォーム          | 4.0     |    |
| 20                                   | 壁パネル               |      | F12                 | 0.7     |    |
| 21                                   | 妻板左右               |      | Y10                 | 0.7     |    |
| 22                                   | 鼻隠シ前後              |      | Y10                 | 0.7     |    |
| 23                                   | コーナー金具             |      | F12                 | 2.3     |    |
| 24                                   | 化粧柱左右              |      | F12                 | 1.0     |    |
| 25                                   | 化粧柱前中              |      | F12                 | 1.0     |    |
| 26                                   | 胴縁(Jのみ)            |      | F12                 | 1.2     |    |
| 27                                   | シャッター(スラット)        |      | Z08                 | 0.8     |    |
| 28                                   | シャッターカバー           |      | F12                 | 1.2     |    |
| 29                                   | シャッターレール           |      | アルミニウム合金押出型材        |         |    |
| 30                                   | 幕板                 |      | アルミニウム合金押出型材        |         |    |
| 31                                   | シャッターケース           |      | F12                 | 0.7     |    |
| 32                                   | ドア枠                |      | アルミニウム合金押出型材        |         |    |
| 33                                   | ドア枠固定板上            |      | F12                 | 1.0+0.6 |    |
| 34                                   | ドア枠固定板左右           |      | F12                 | 1.2     |    |
| 35                                   | ドア枠カバー左右(Hのみ)      |      | F12                 | 0.7     |    |
| 36                                   | 目板                 |      | アルミニウム合金押出型材        |         |    |
| 37                                   | かまちドア              | エッジ材 | アルミニウム合金押出型材        |         |    |
|                                      |                    | 面材   | 型板強化ガラス             | 4.0     |    |
| 38                                   | 化粧パネル( TypeBのみ)    |      | F12                 | 0.5     |    |
| 39                                   | ルーバー天井( TypeBのみ)   |      | アルミニウム合金押出型材        |         |    |
| 40                                   | 照明取付板前中央( TypeBのみ) |      | F12                 | 1.2     |    |
| F12→溶融亜鉛めっき鋼板(JIS G 3302)            |                    |      |                     |         |    |
| Y10→溶融亜鉛-5%アルミニウム合金めっき鋼板(JIS G 3317) |                    |      |                     |         |    |
| Z08→塗装溶融亜鉛めっき鋼板(JIS G 3312)          |                    |      |                     |         |    |
| Z18→一般構造用角形鋼管(JIS G 3466)            |                    |      |                     |         |    |

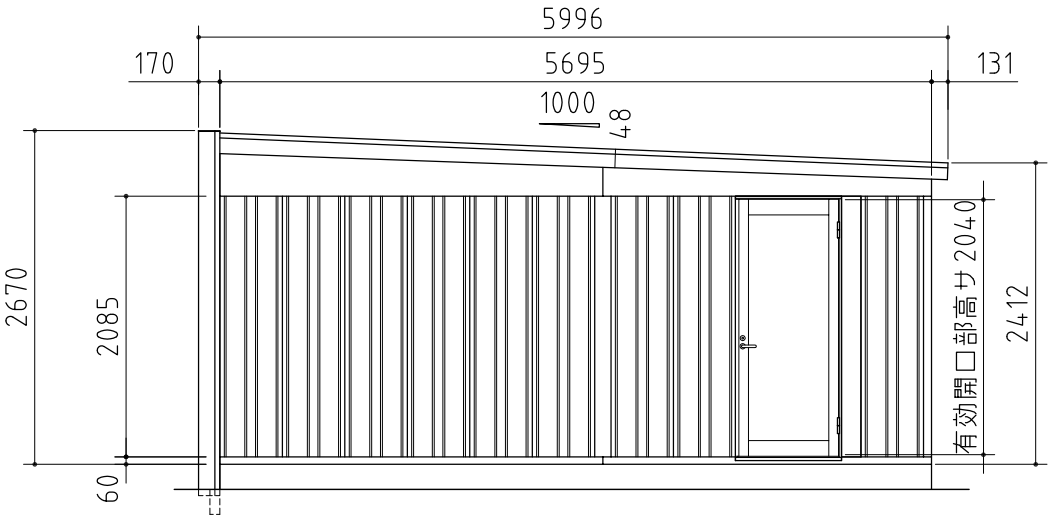

## 外形図

＜縮尺＞ S=1/60  
～一般型～

機種名 DR-3157HP□-N

○有効開口寸法:2842×2118(mm) ○床面積:N[連棟数]×18.36㎡(5.56坪)

※強度の関係上、連棟数に応じて間仕切壁・耐力壁が必要となる場合があります。

※機種名の□はTypeによって表記が異なります。  
AまたはBが入ります。