

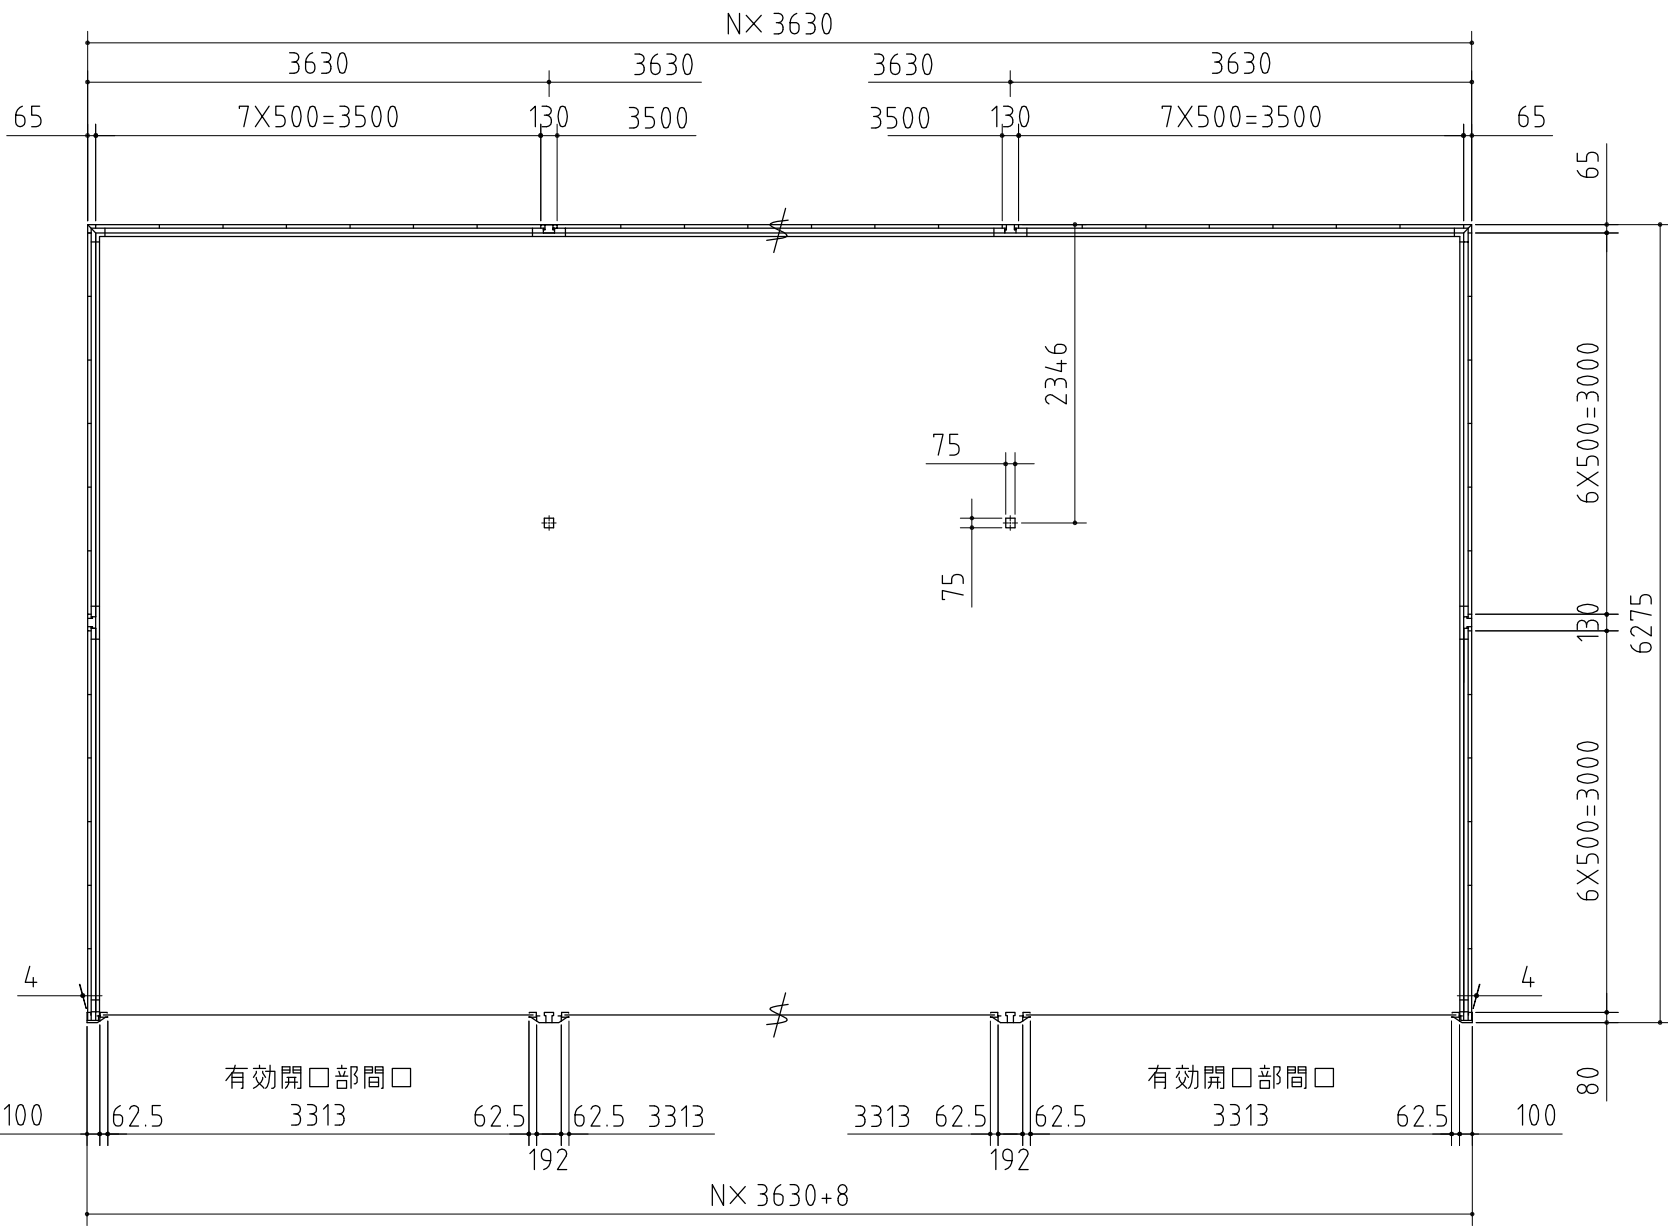


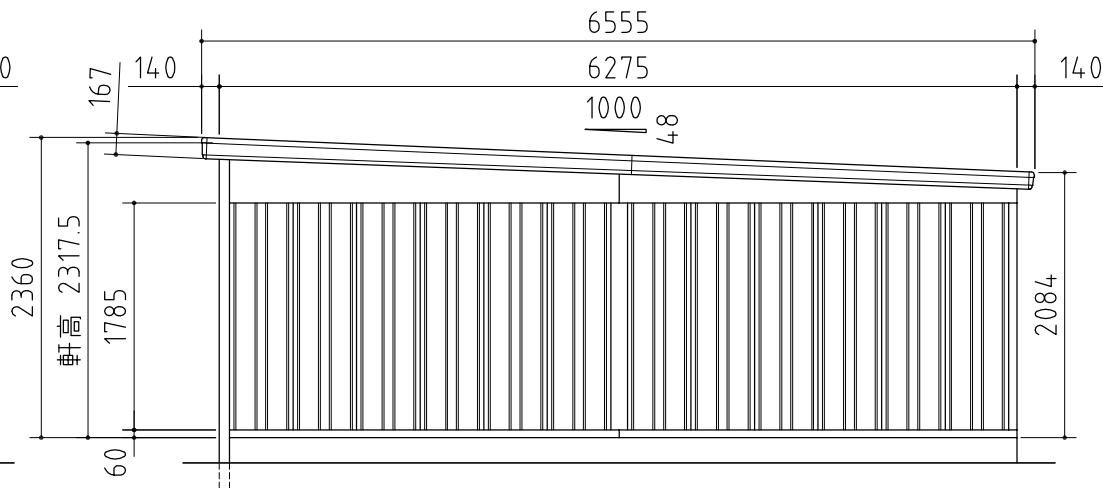

| 品番 | 部 品 名          | 材料（材質）       | 単位mm    |
|----|----------------|--------------|---------|
| 1  | 土台枠            | F12          | 1.2     |
| 2  | 柱前左右           | F12          | 2.3     |
| 3  | 柱前中            | F12          | 1.6     |
| 4  | 柱中左右           | F12          | 1.2+1.6 |
| 5  | 柱後左右           | F12          | 1.6     |
| 6  | 柱後中            | F12          | 1.2+1.6 |
| 7  | 豪雪柱            | Z18          | 2.3     |
| 8  | 梁中枠取付金具        | F12          | 3.2     |
| 9  | 桁前             | Y10          | 1.6     |
| 10 | 桁後             | Y10          | 1.6     |
| 11 | 梁左右            | Y10          | 1.0     |
| 12 | 梁中前            | F12          | 2.0+3.2 |
| 13 | 梁中後            | F12          | 2.0+3.2 |
| 14 | 梁中屋根板          | Y10          | 1.0     |
| 15 | 下枠カバー          | F12          | 2.3     |
| 16 | 梁中カバー          | Y10          | 0.7     |
| 17 | 母屋中央           | F12          | 1.6     |
| 18 | 母屋中            | F12          | 1.6+2.3 |
| 19 | 屋根パネル          | Y10          | 0.5     |
| 20 | 結露軽減材(不燃材)-別売- | ポリエチレンフォーム   | 4.0     |
| 21 | 壁パネル           | F12          | 0.6     |
| 22 | 妻板左右           | Y10          | 0.7     |
| 23 | 鼻隠シ前後          | Y10          | 0.7     |
| 24 | コーナー金具         | F12          | 2.3     |
| 25 | シャッター(スラット)    | Z08          | 0.5     |
| 26 | シャッターカバー       | F12          | 0.7     |
| 27 | 耐風シャッターレール     | アルミニウム合金押出型材 |         |
| 28 | レール化粧板         | アルミニウム合金押出型材 |         |

F12→溶融亜鉛めっき鋼板(JIS G 3302)  
Y10→溶融亜鉛-5%アルミニウム合金めっき鋼板(JIS G 3317)  
Z08→塗装溶融亜鉛めっき鋼板(JIS G 3312)  
Z18→一般構造用角形鋼管(JIS G 3466)

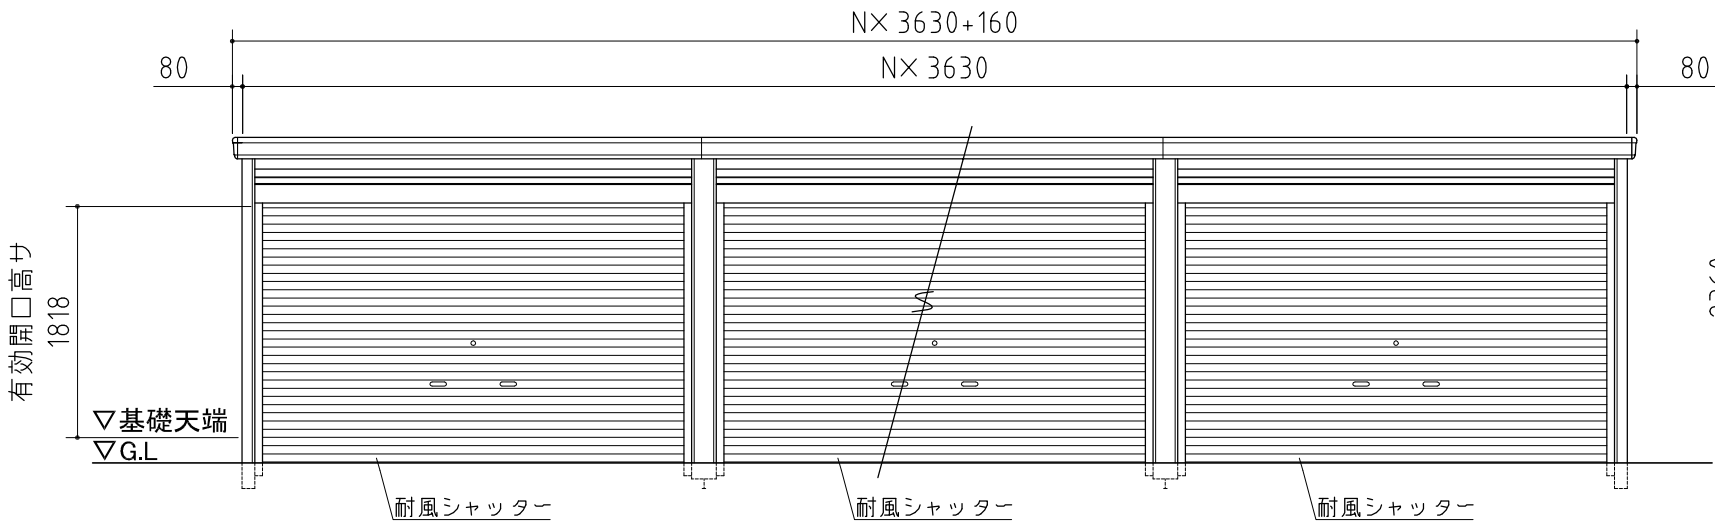

外形図

<縮尺> S=1/60  
～豪雪型～

機種名

GRN-3662SL

※強度の関係上、連棟数に応じて間仕切壁・耐力壁が必要となる場合があります。

○有効開口寸法:3313×1818(mm) ○床面積:N[連続数]×22.78㎡(6.90坪)