


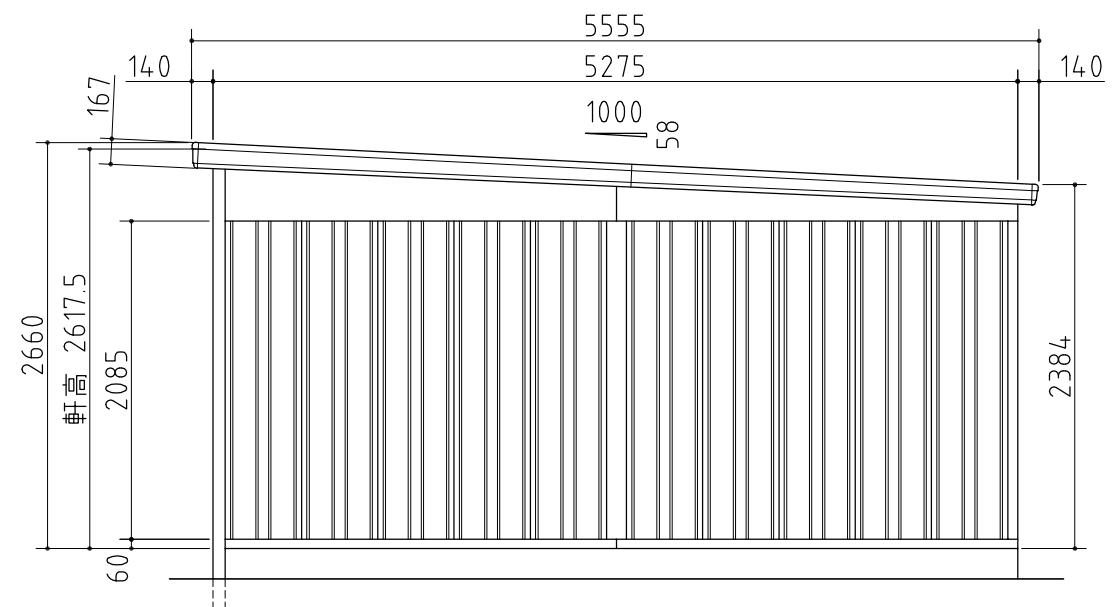

外形図

＜縮尺＞ S=1/50
～豪雪型～

機種名

GRN-3152HL

○有効開口寸法:2813×2118(mm) ○床面積:N[連続数]×16.51m²(5.00坪)

※強度の関係上、連棟数に応じて間仕切壁・耐力壁が必要となる場合があります。