


詳細寸法表

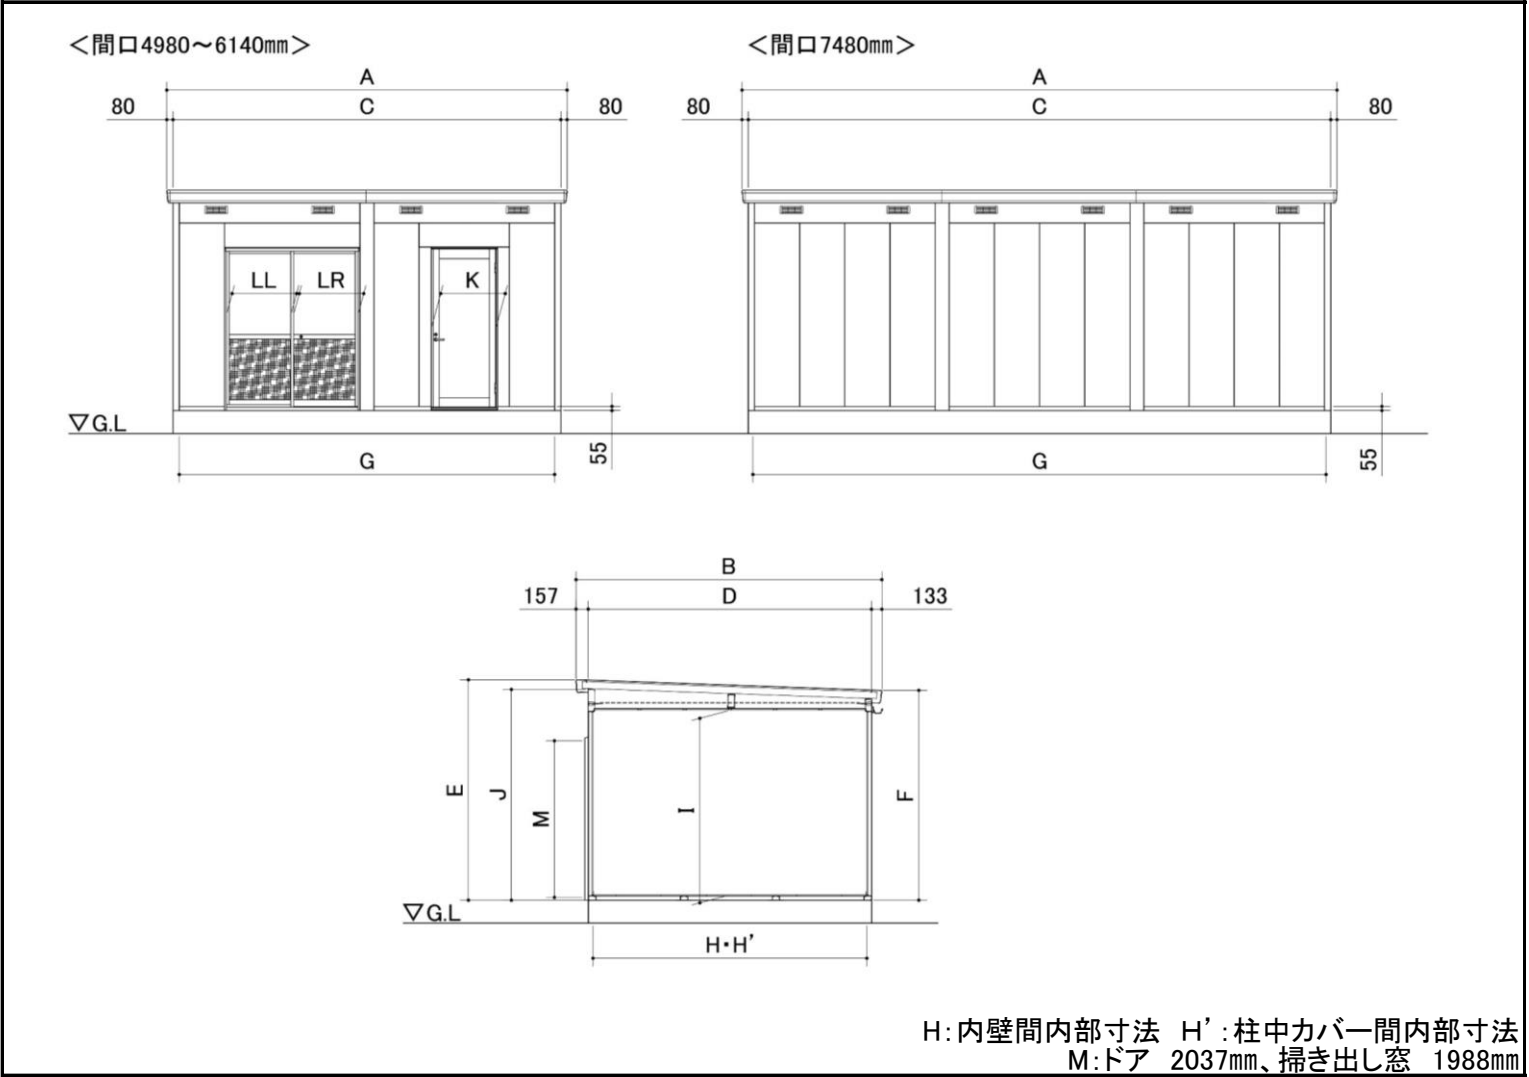

機種	面積 (㎡)	屋根回り寸法		土台回り寸法		高さ寸法		内部寸法			内高	軒高	有効開口寸法	
		A	B	C	D	E	F	G	H	H'	I	J	K	L
SS3-5036J	18.13	5,140	3,930	4,980	3,640	2,867	2,728	4,857	3,517	3,467	※(2360)	2,740	739	LL: 759 LR: 788
SS3-5042J	21.02		4,510		4,220				4,097	4,047				
SS3-5636J	20.24	5,720	3,930	5,560	3,640			5,437	3,517	3,467				
SS3-5642J	23.46		4,510		4,220				4,097	4,047				
SS3-6136J	22.35	6,300	3,930	6,140	3,640			6,017	3,517	3,467				
SS3-6142J	25.91		4,510		4,220				4,097	4,047				
SS3-7536J	27.23	7,640	3,930	7,480	3,640			7,357	3,517	3,467				
SS3-7542J	31.57		4,510		4,220				4,097	4,047				

※梁中カバー下内高 (単位: mm)