品番	部品名	材料（材質）	単位mm
1	ベース	F12	1.2,1.0
2	ベース下枠	F12	1.2,1.0
3	側板	F12	0.6
4	壁パネル	F12	0.5
5	屋根	F12	0.6
6	扉	F12	0.6
7	床パネル	F12	0.6
8	棚板(1枚)	F12	0.6
F12→溶融亜鉛めっき鋼板（JIS G 3302）			
※ベース調整範囲：32mm			

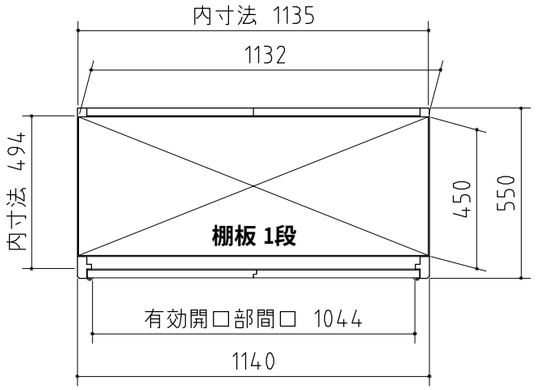

平面図

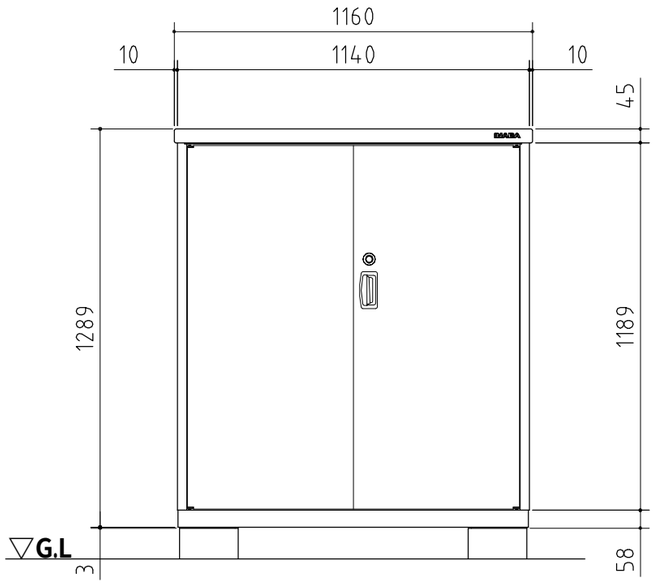

正面図

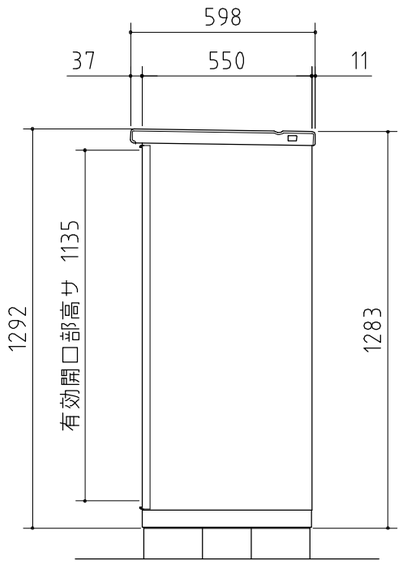

側面図

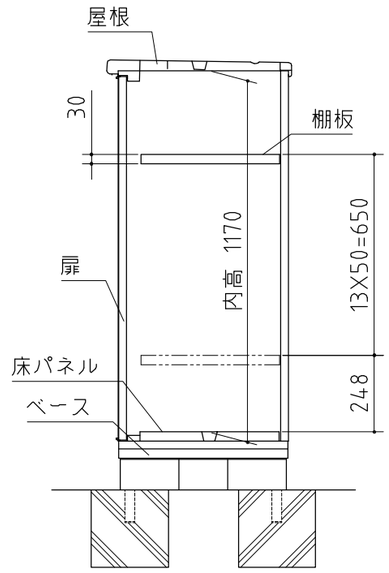

断面図

※ 付属の棚板は1枚になります。

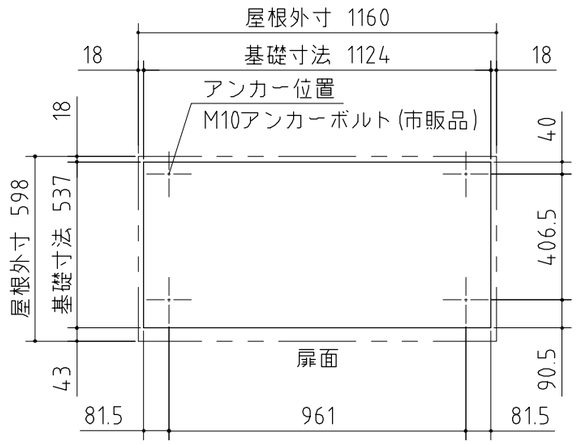

ベタ基礎図

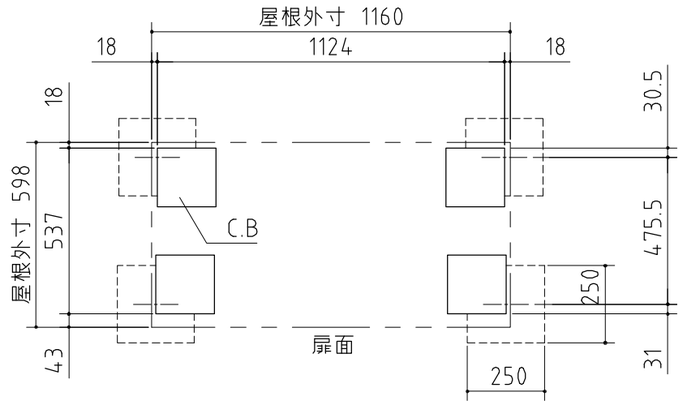

ブロック置基礎図

アンカー部詳細

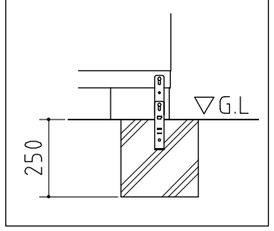

仕様図

NO.017

<縮尺> S=1/20

機種名　BJN－115C

○有効開口寸法：1044×1135（mm）　○床面積:0.63㎡(0.19坪)

株式会社 稲葉製作所