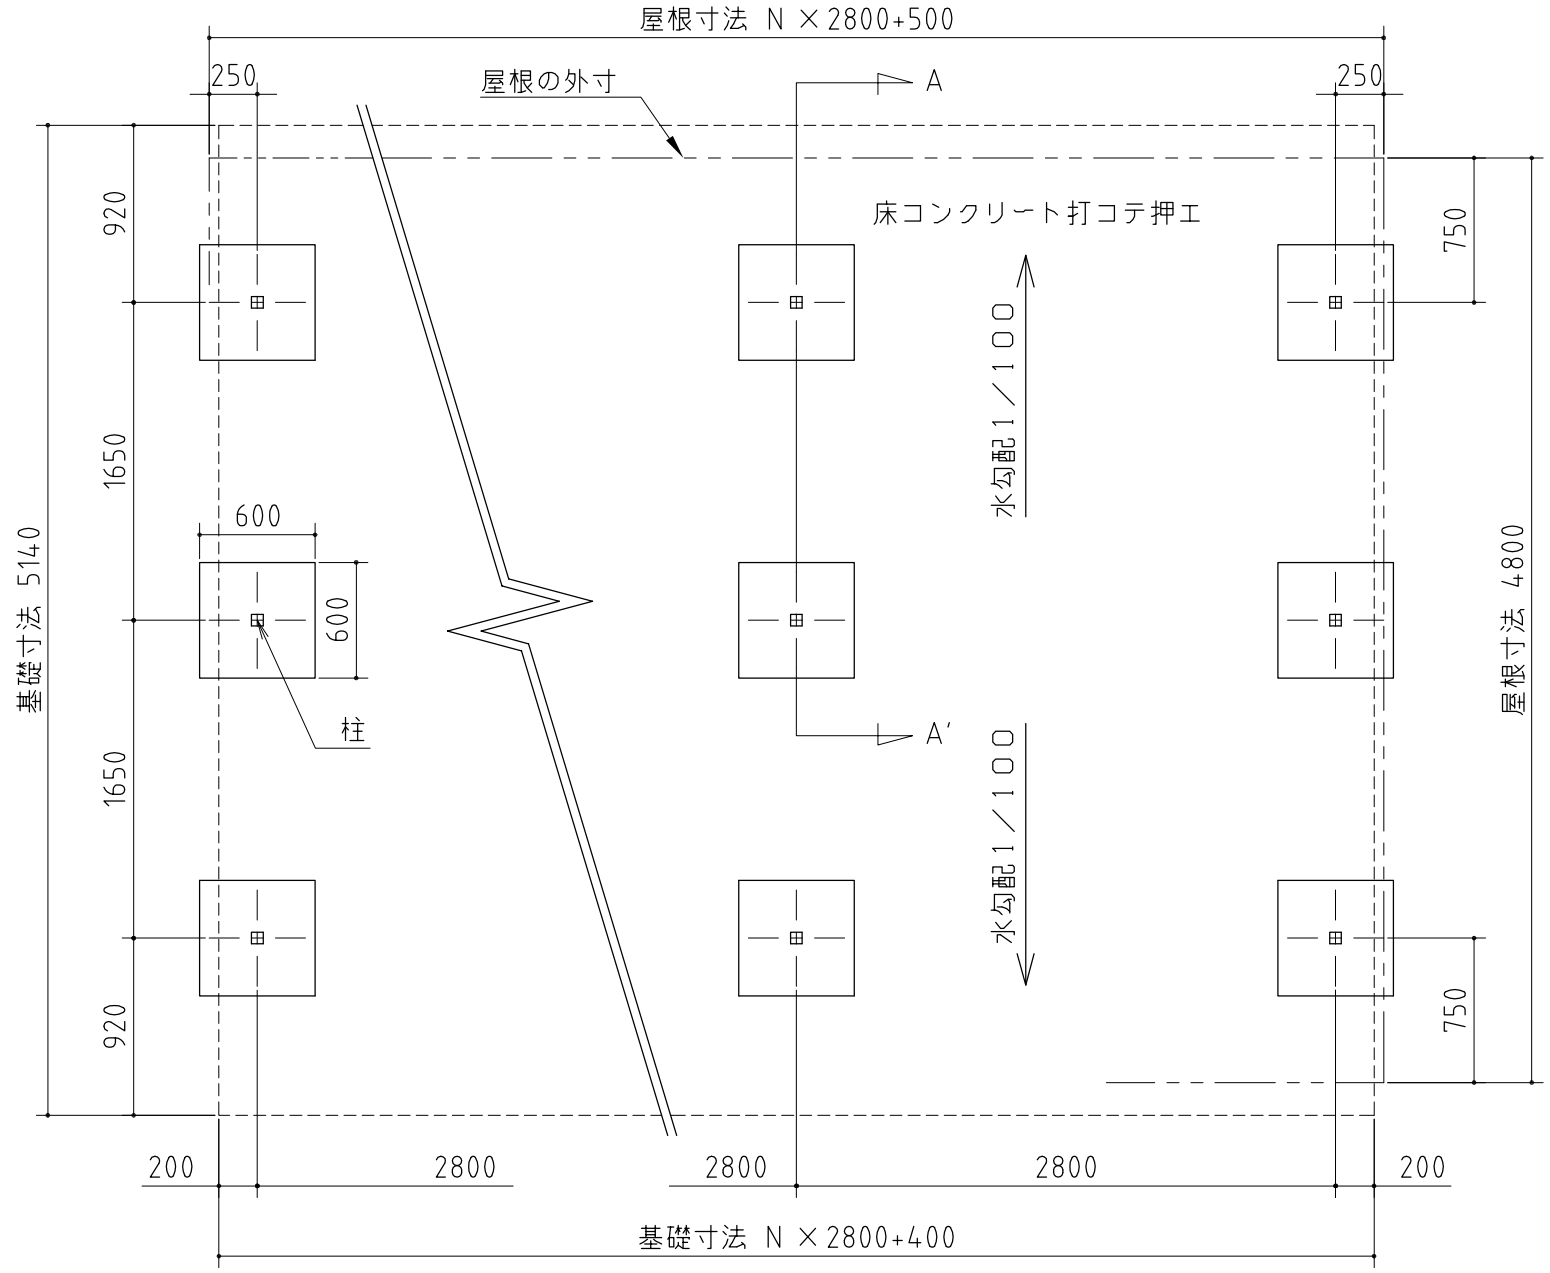

基礎断面図 1/20

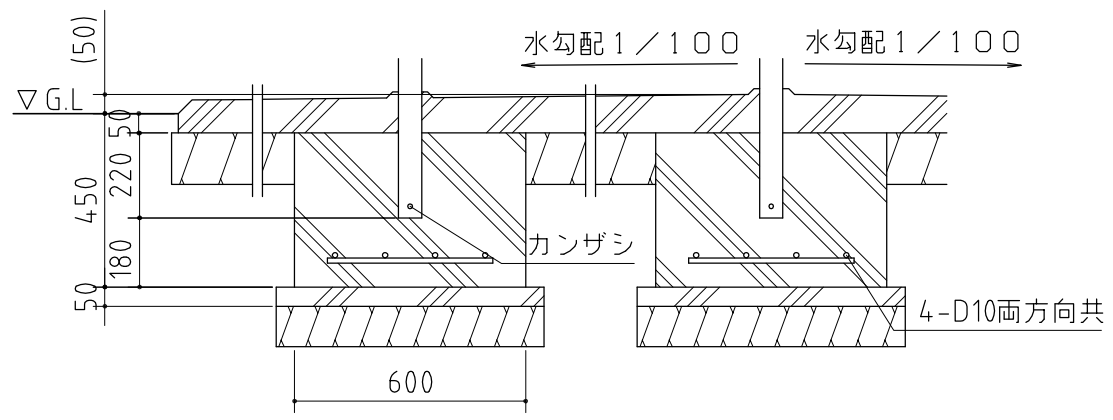

A-A'断面

（注意）
基礎寸法は標準施工を示します。
地域の実情に合わせて設計してください。

基礎図

NO.6　〈縮尺〉S=1/40
～一般型･多雪地型～

機種名　BF-28AL

○間口奥行寸法は柱芯寸法です。 N：連続数