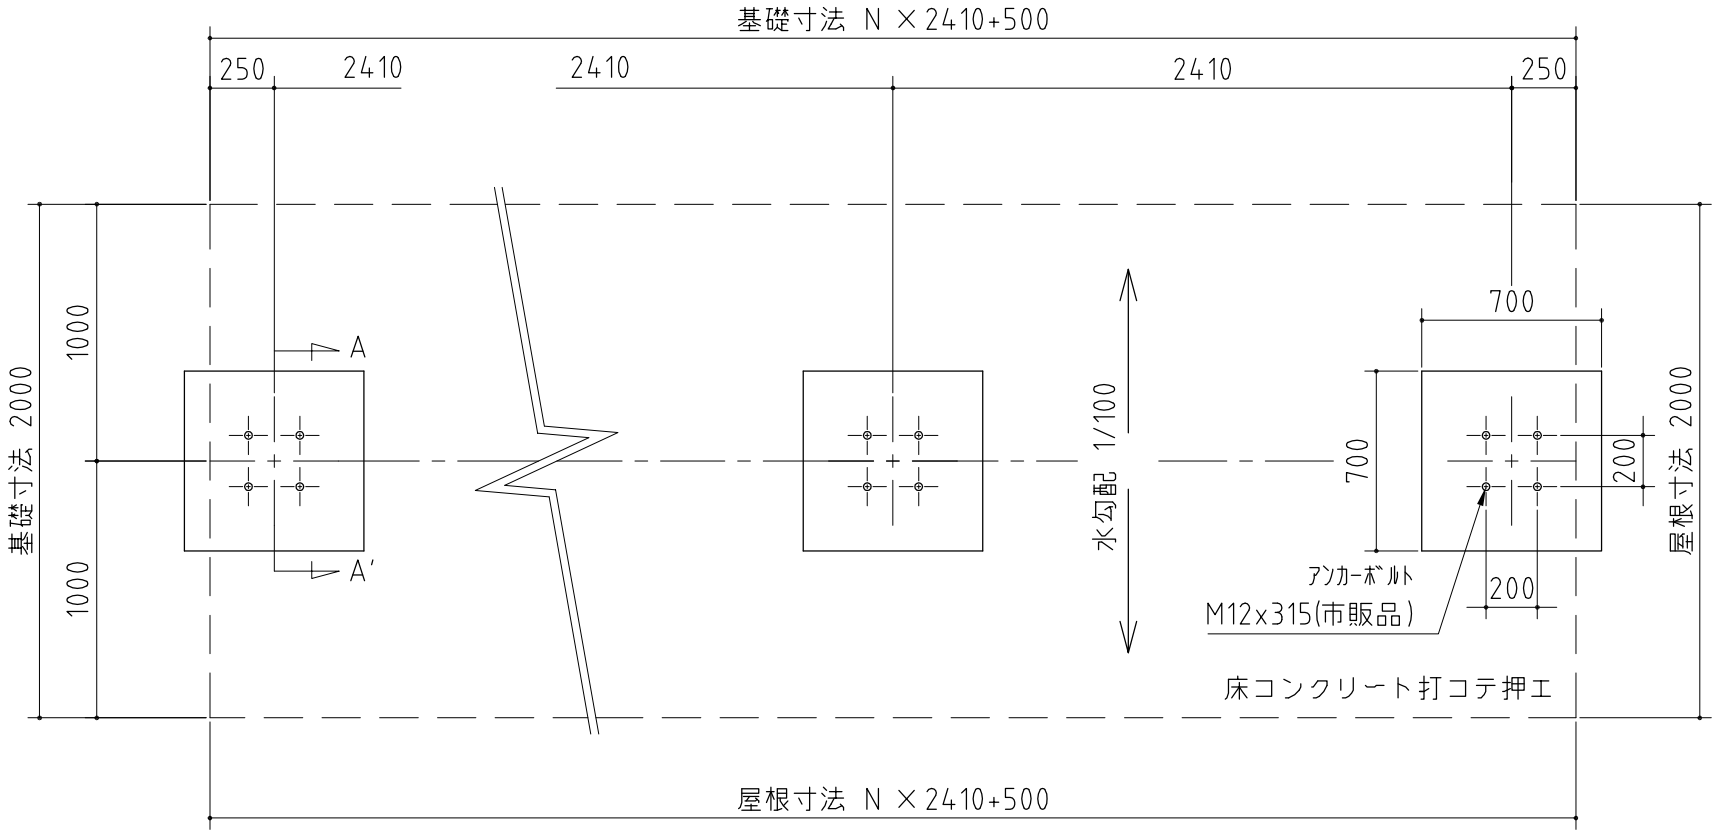

A:プレート方式基礎伏図

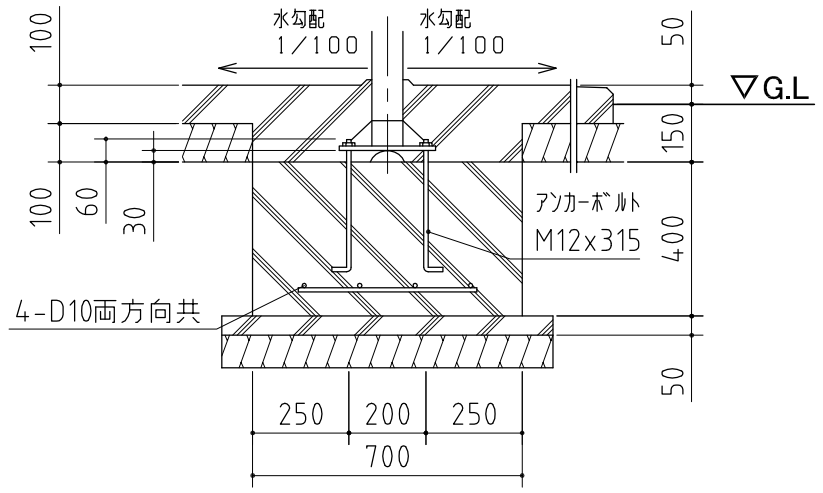

A–A' 断面 1/20

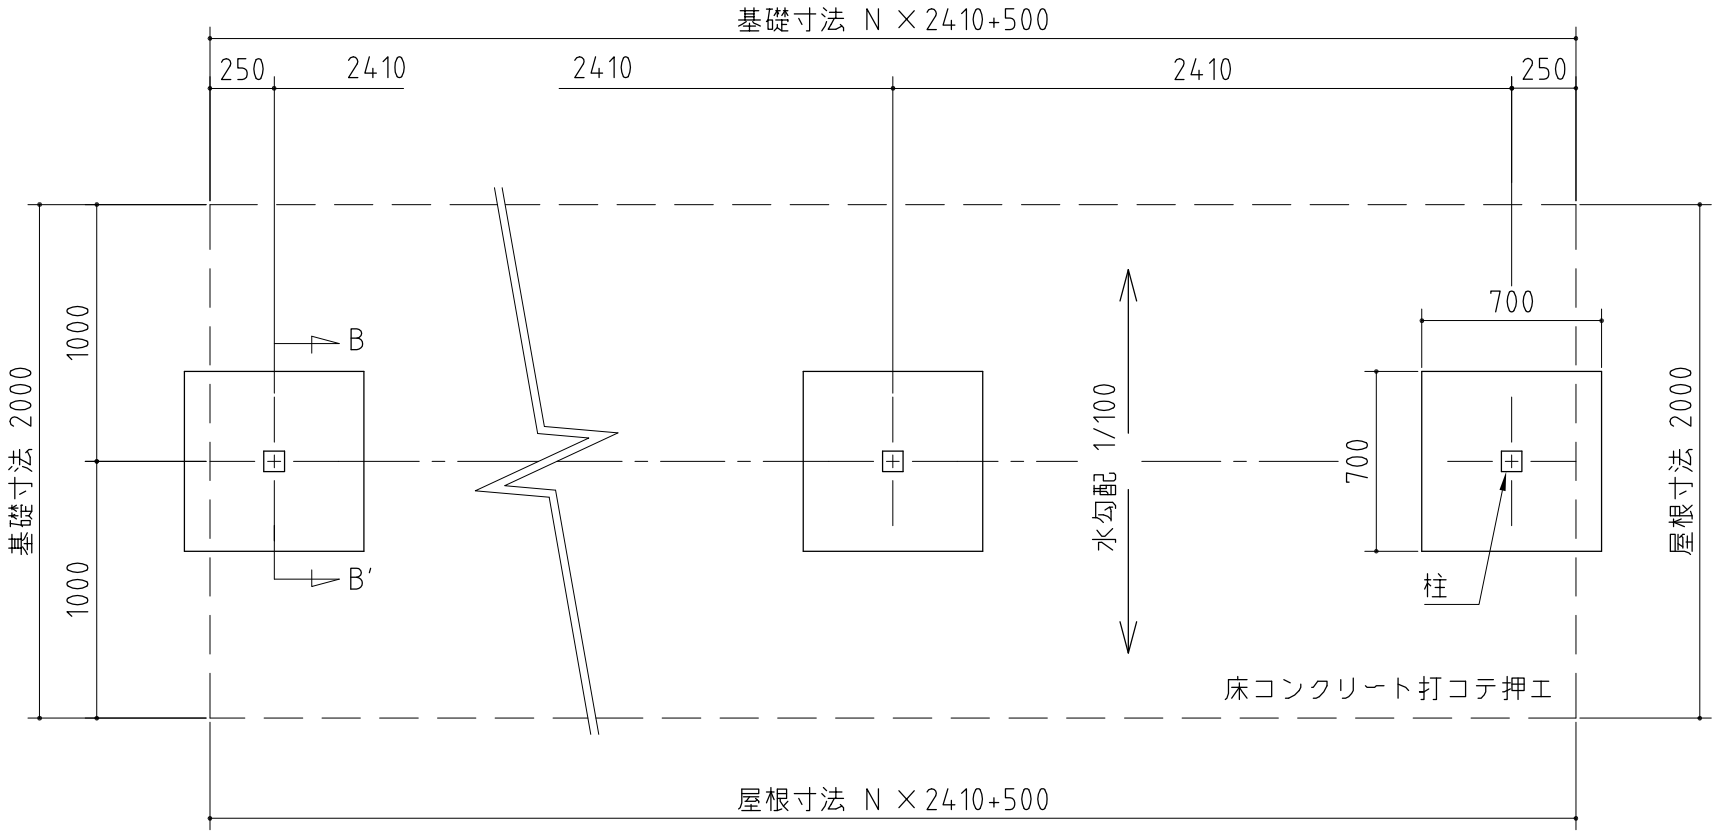

B:埋め込み方式基礎伏図

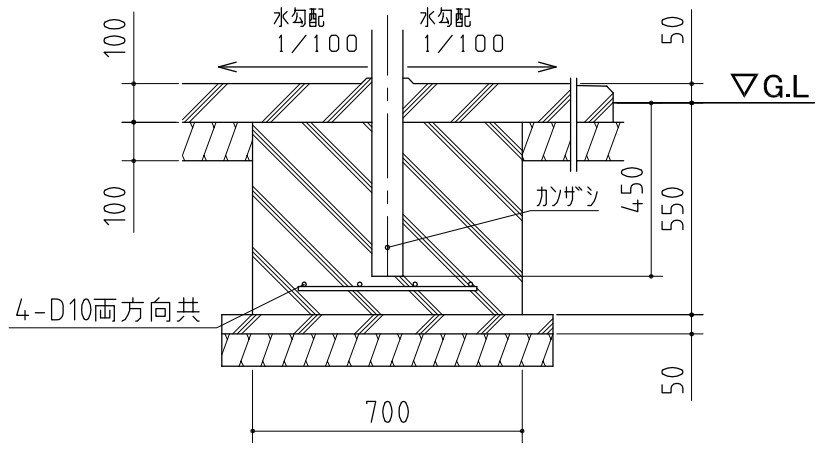

B–B' 断面 1/20

基礎図

NO.6 <縮尺> S=1/30
～一般型～

機種名 BY-24L

○間口寸法は柱芯寸法です。 N：連続数
○寒冷地等は、地域の実情に合わせた基礎にしてください。